

Sup. construcció auditori: 498,35 m²
 Sup. construcció resta espais reformats: 246,85 m²
 Sup. construcció total: 1480,10 m²


Sup. construcció resta espais reformats: 246,55 m²

SIMBOLOGIA

- [P=84] > Ocupació assignada i sentit d'evacuació
- 10 > Nombre d'ocupants i direcció de sortida
- [E1] Bocas d'incendis equipada de 25mm.
- ☉ Extintor manual de CO2
- ☉ Extintor manual de pols seca
- RF-80 Porta homologada amb resistència al foc RF-80


AJUNTAMENT DE GIRONA
 REHABILITACIÓ D'ALGUNES ESPAIS I RESTAURACIÓ DE
 LES FACANES PER COMPLETAR L'ORDENACIÓ COM A CENTRE CULTURAL
CENTRE CULTURAL "LA MERCÈ"

PROJECTE BÀSIC I EXECUTIU
 Planta baixa reformada, Ocupació i evacuació incendis.
 Gener 2009
 E1-030

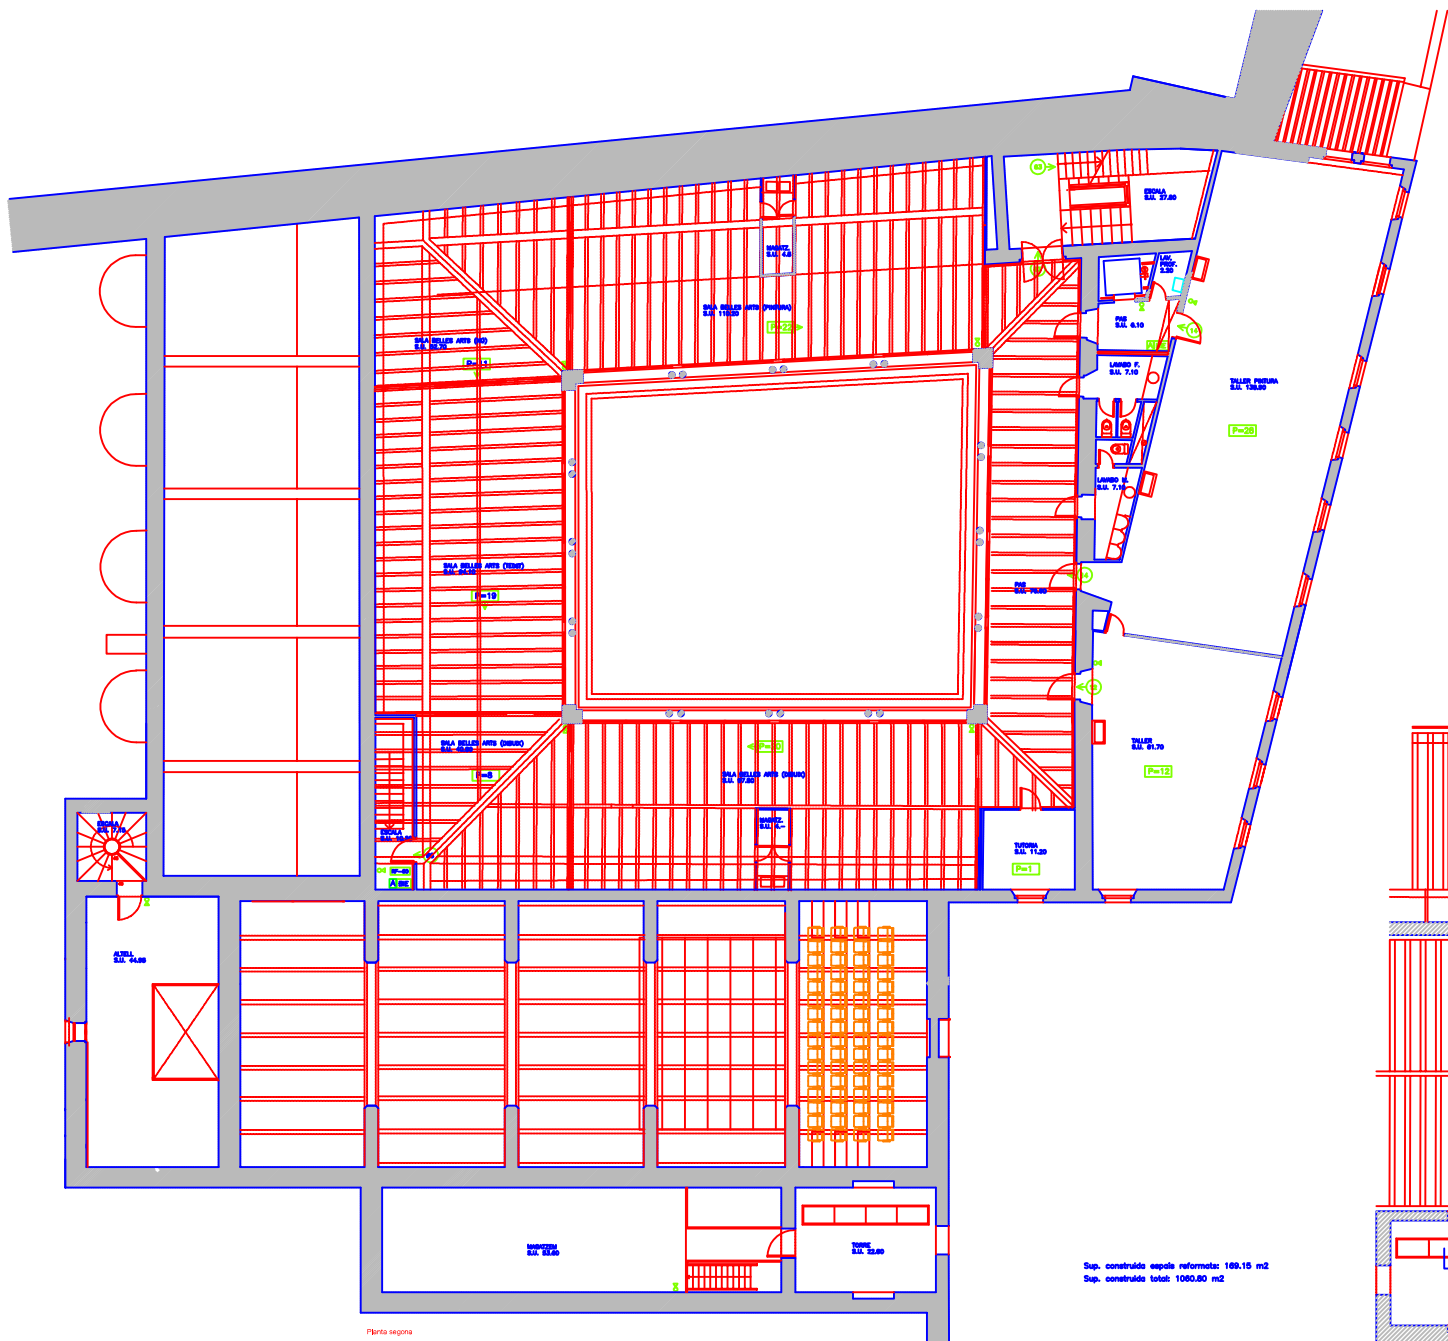

Planta segona

Sup. construcció espais reformats: 169,16 m²
 Sup. construcció total: 1060,80 m²

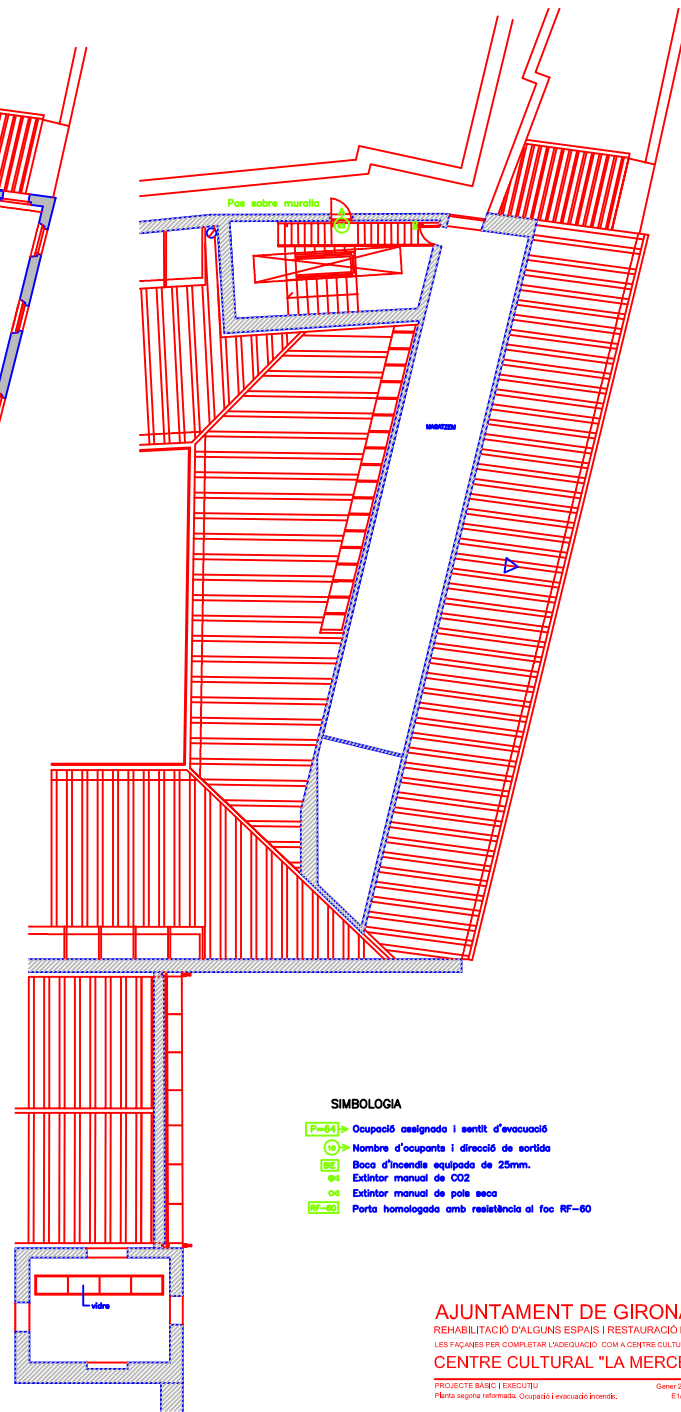

SIMBOLOGIA

- [P=64] > Ocupació assignada i sentit d'evacuació
- (10) > Nombre d'ocupants i direcció de sortida
- BE > Bocs d'incendi equipada de 25mm.
- BE > Extintor manual de CO2
- BE > Extintor manual de pols seca
- RF-60 > Porta homologada amb resistència al foc RF-60

AJUNTAMENT DE GIRONA
 REHABILITACIÓ D'ALGUNES ESPAIS I RESTAURACIÓ DE
 LES FACANES PER COMPLIAR I MODIFICACIÓ COM A CENTRE CULTURAL
 CENTRE CULTURAL "LA MERCÈ"

PROJECTE BÀSIC I EXECUTIU
 Planta segona reformada. Ocupació i evacuació incendi.

Gener 2009
 E1/200

Jordi Bosch Genover, Joan Tarrés Galter, Arquitectes

CPI-3