Xiberta

Barnoya

Bru

de

Carrer

Xiberta

Barnoya

Plaça de Salvador Dalí i Domènech

Carrer

d'Oviedo

3

3,5

3,5

2

d'Oviedo

Corvet

Gaudí

Segovia

de

Carrer

Lmeseenda

la

de

Comdessa

LLEGENDA

- CARRIL BICI (PINTURA BLANCA)
- PINTURA BLANCA SOBRE ASFALT
- PINTURA VERMELLA REFLECTANT I ANTILLISCANT
- PECES SEPARADORES DE CAUTXU TIPUS CEBRA
- RECRESCUT DE VORERA
- GUAL
- CARRIL BICI EXISTENT

Ajuntament de Girona

Realitzat: assessoria d'infraestructures i mobilitat

Títol: MILLORA: DEFINICIÓ A NIVELL D'ESTUDI PREVI DELS CARRILS BICI

Data: SETEMBRE 2013

Escala: E: 1 / 500 (0 5 10m)

Títol del plànol: CARRER OVIEDO

Núm. plànol: 9

Núm. full: 1 de 9

Sureda

Martí

de

Carrer

Carrer

Coussó

Dubau

Salvador

de

Carrer

3

9

48

8

6–4

5acc

3

3

3

3

LLEGENDA

- CARRIL BICI (PINTURA BLANCA)
- PINTURA BLANCA SOBRE ASFALT
- PINTURA VERMELLA REFLECTANT I ANTILLISCANT
- PECES SEPARADORES DE CAUTXU TIPUS CEBRA
- RECRESCUT DE VORERA
- GUAL
- CARRIL BICI EXISTENT

Ajuntament de Girona

Realitzat: assessoria d'infraestructures i mobilitat

Títol: MILLORA: DEFINICIÓ A NIVELL D'ESTUDI PREVI DELS CARRILS BICI

Data: SETEMBRE 2013

Escala: E: 1 / 500 (0 5 10m)

Títol del plànol: CARRER OVIEDO

Núm. plànol: 9

Núm. full: 2 de 9

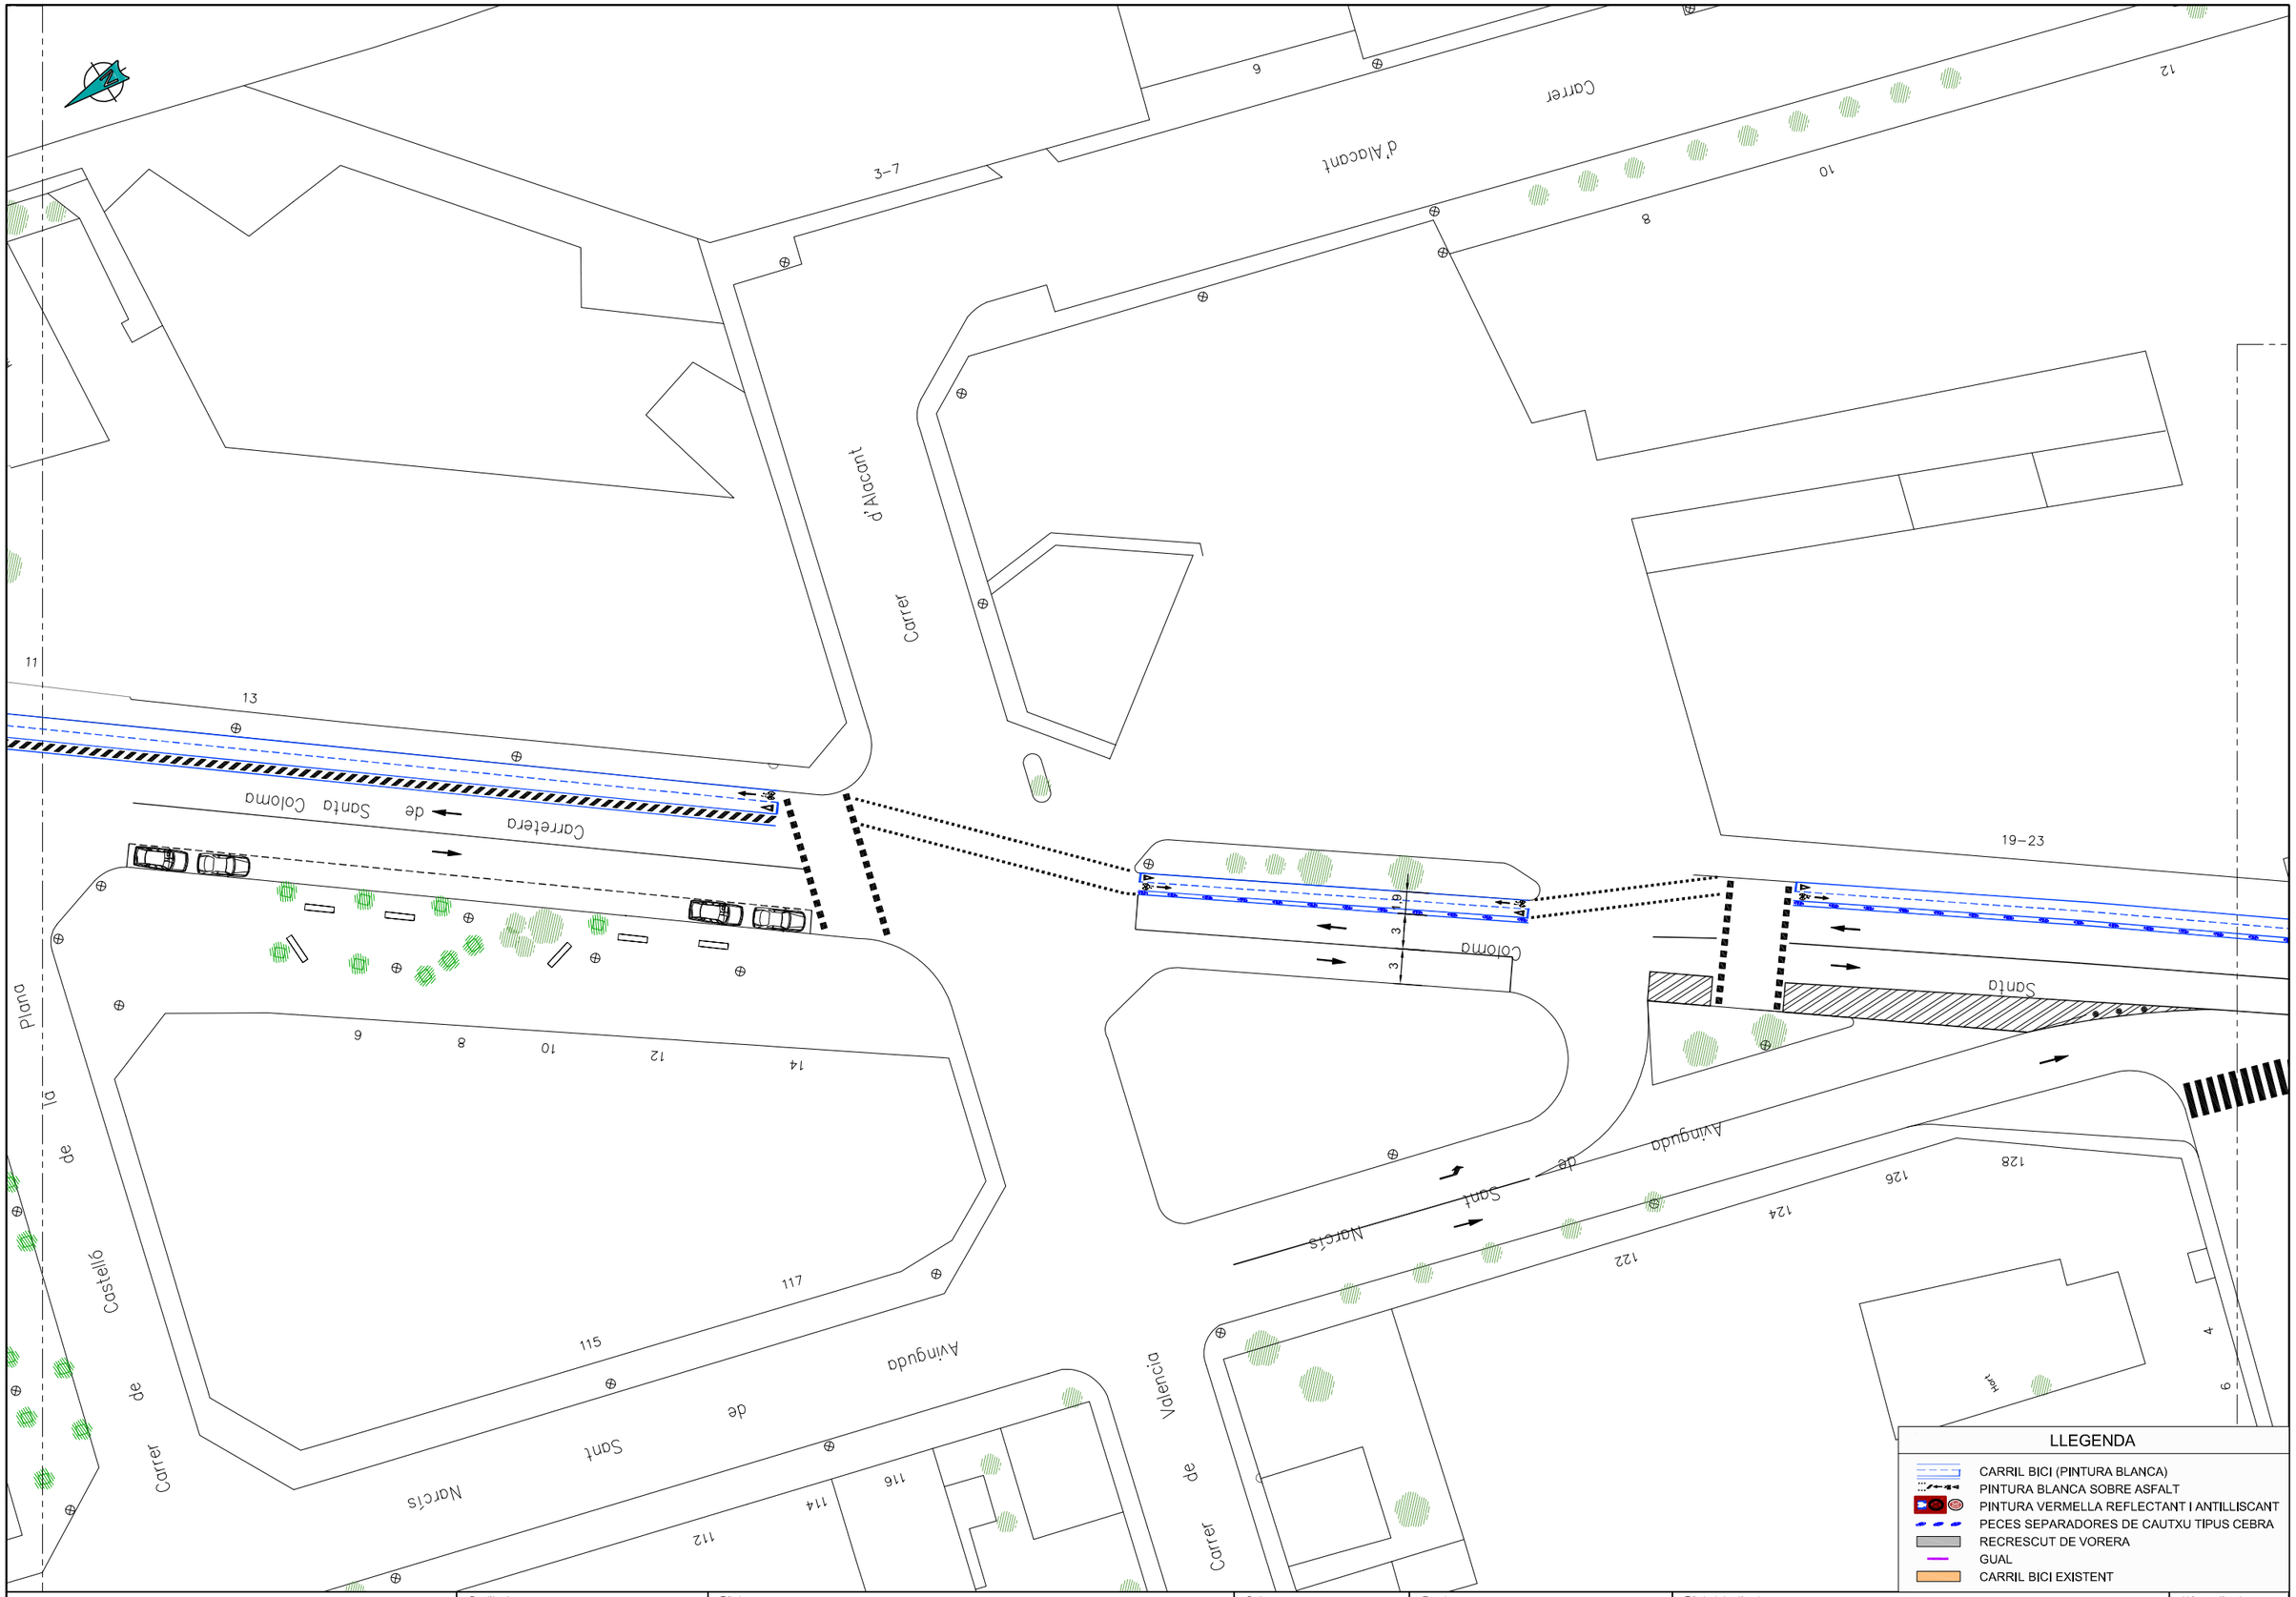

Ajuntament de Girona

Realitzat: assessoria d'infraestructures i mobilitat

Títol: MILLORA: DEFINICIÓ A NIVELL D'ESTUDI PREVI DELS CARRILS BICI

Data: SETEMBRE 2013

Escala: E: 1 / 500 (0 5 10m)

Títol del plànol: OVIEDO

Núm. plànol: 9

Núm. full: 3 de 9

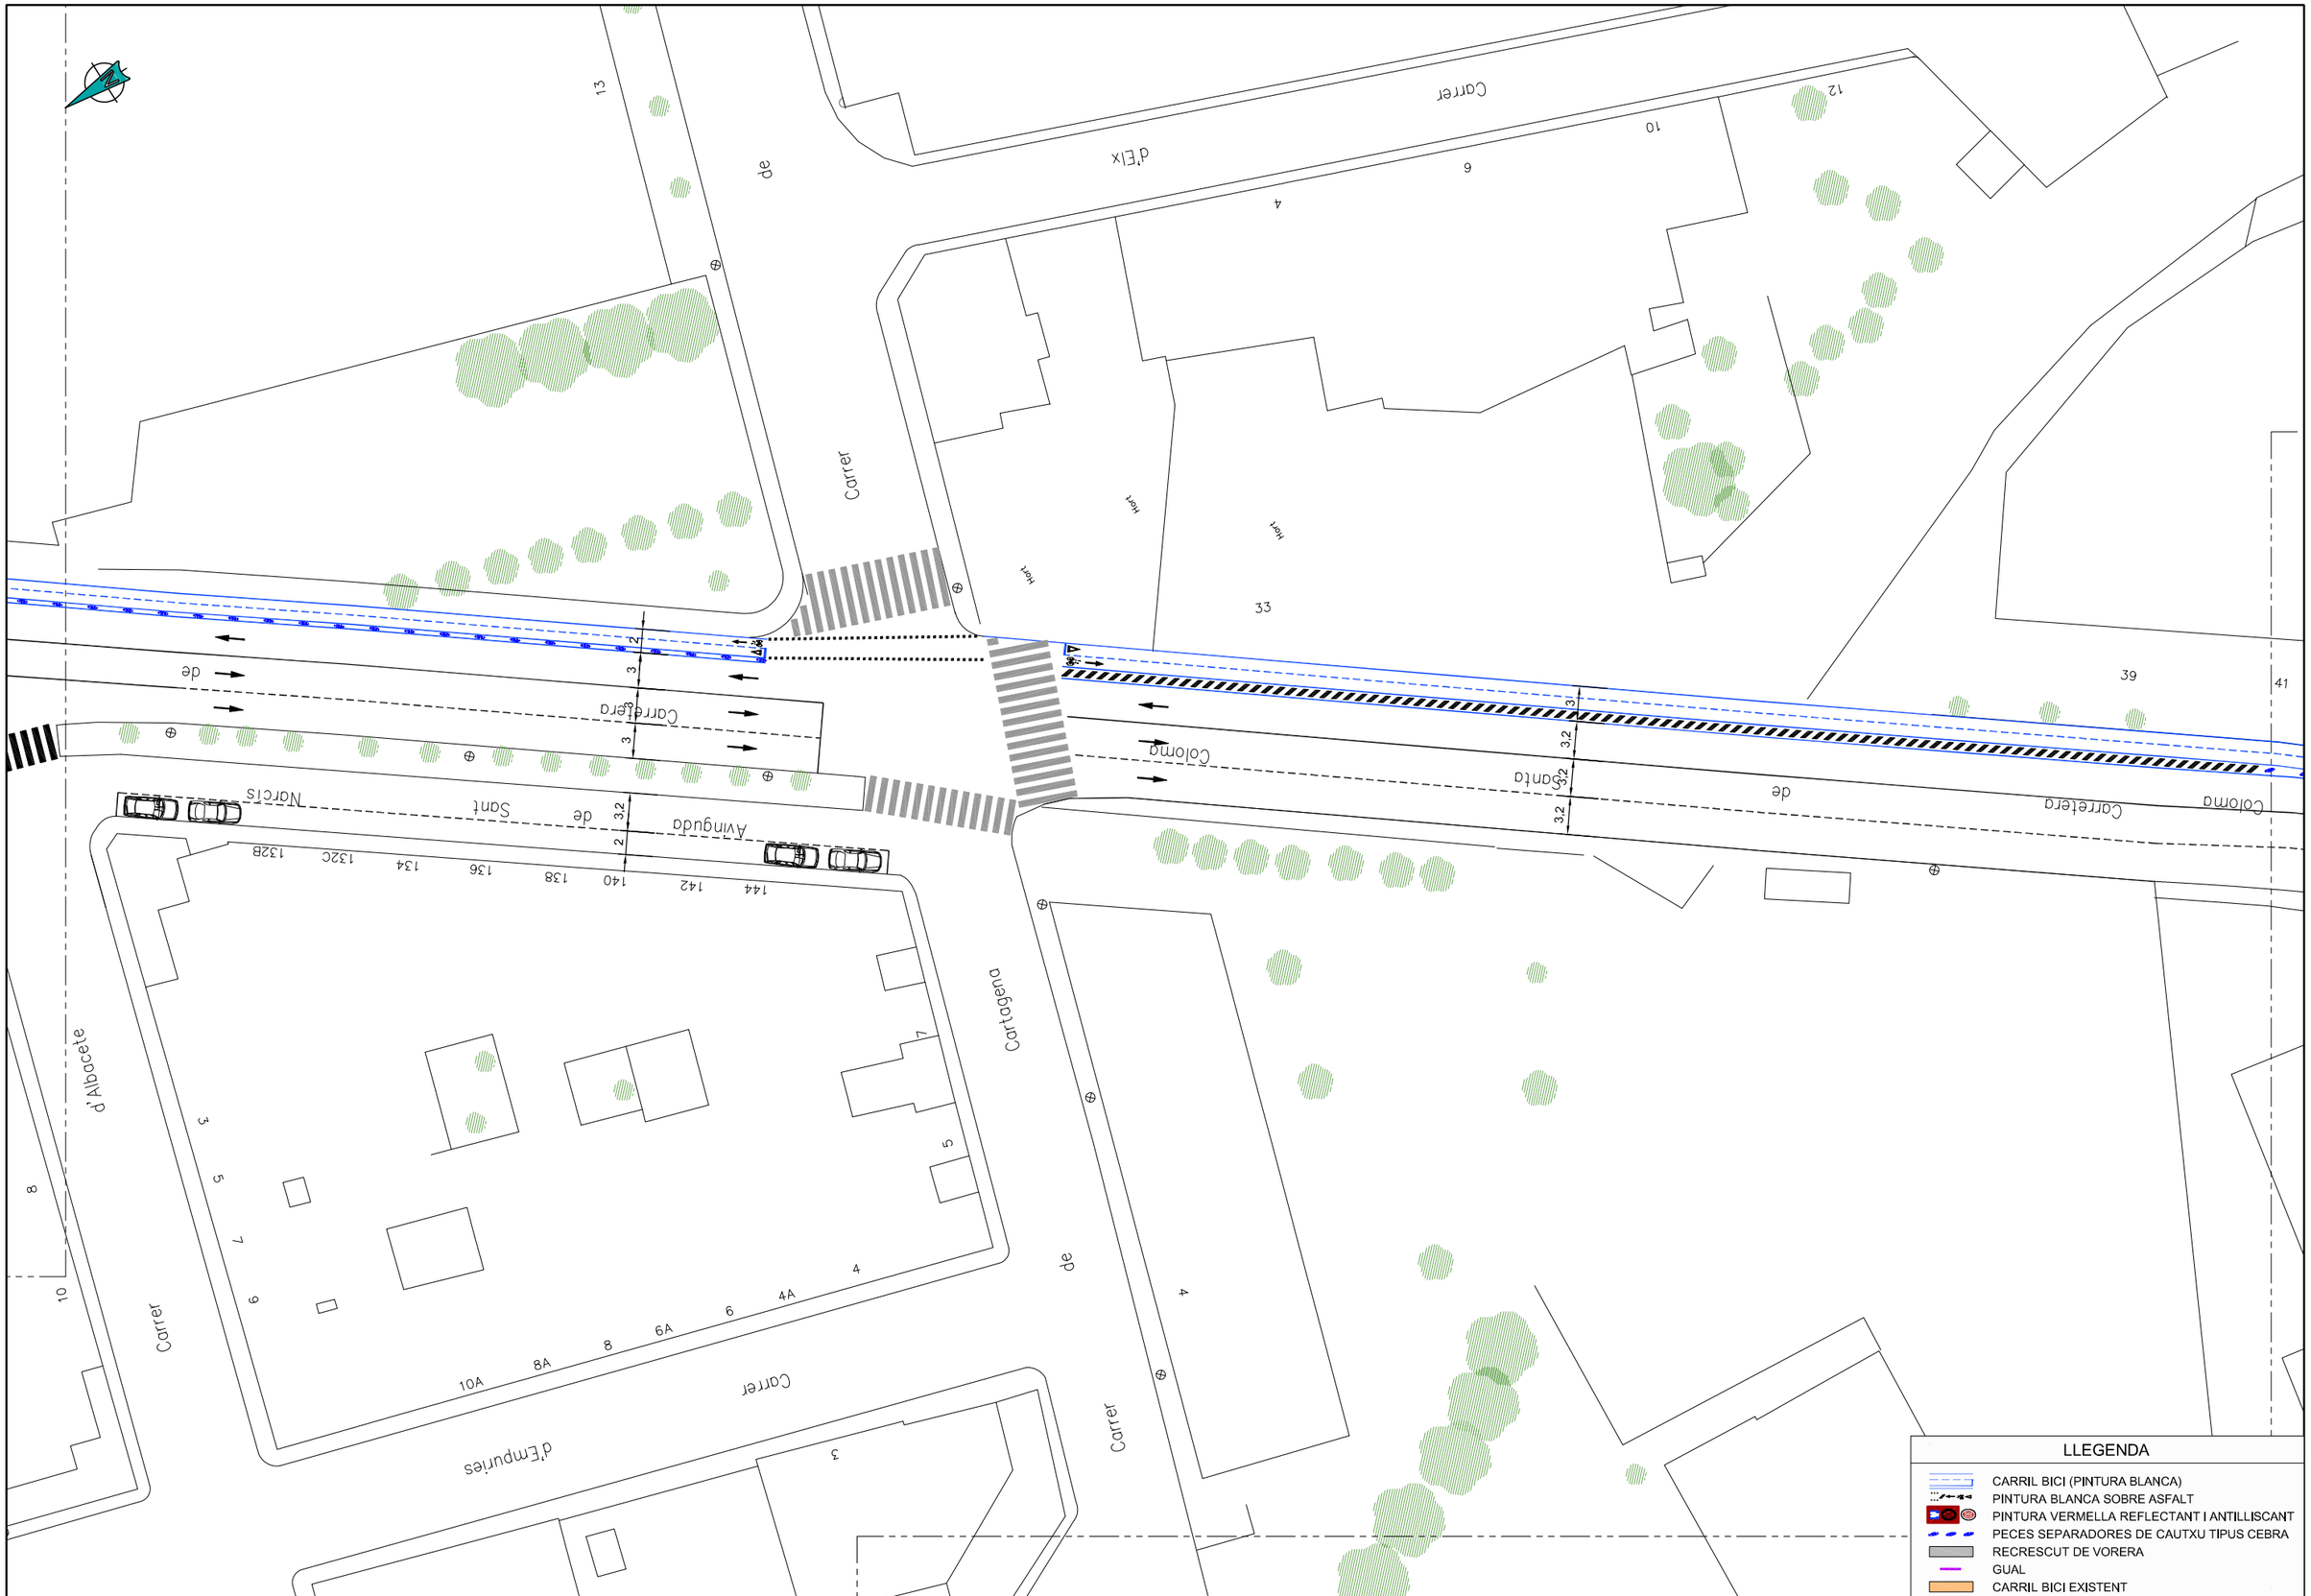

Ajuntament de Girona

Realitzat: assessoria d'infraestructures i mobilitat

Títol: MILLORA: DEFINICIÓ A NIVELL D'ESTUDI PREVI DELS CARRILS BICI

Data: SETEMBRE 2013

Escala: E: 1 / 500 (0 5 10m)

Títol del plànol: CARRER OVIEDO

NGm. plànol: 9

NGm. full: 4 de 9

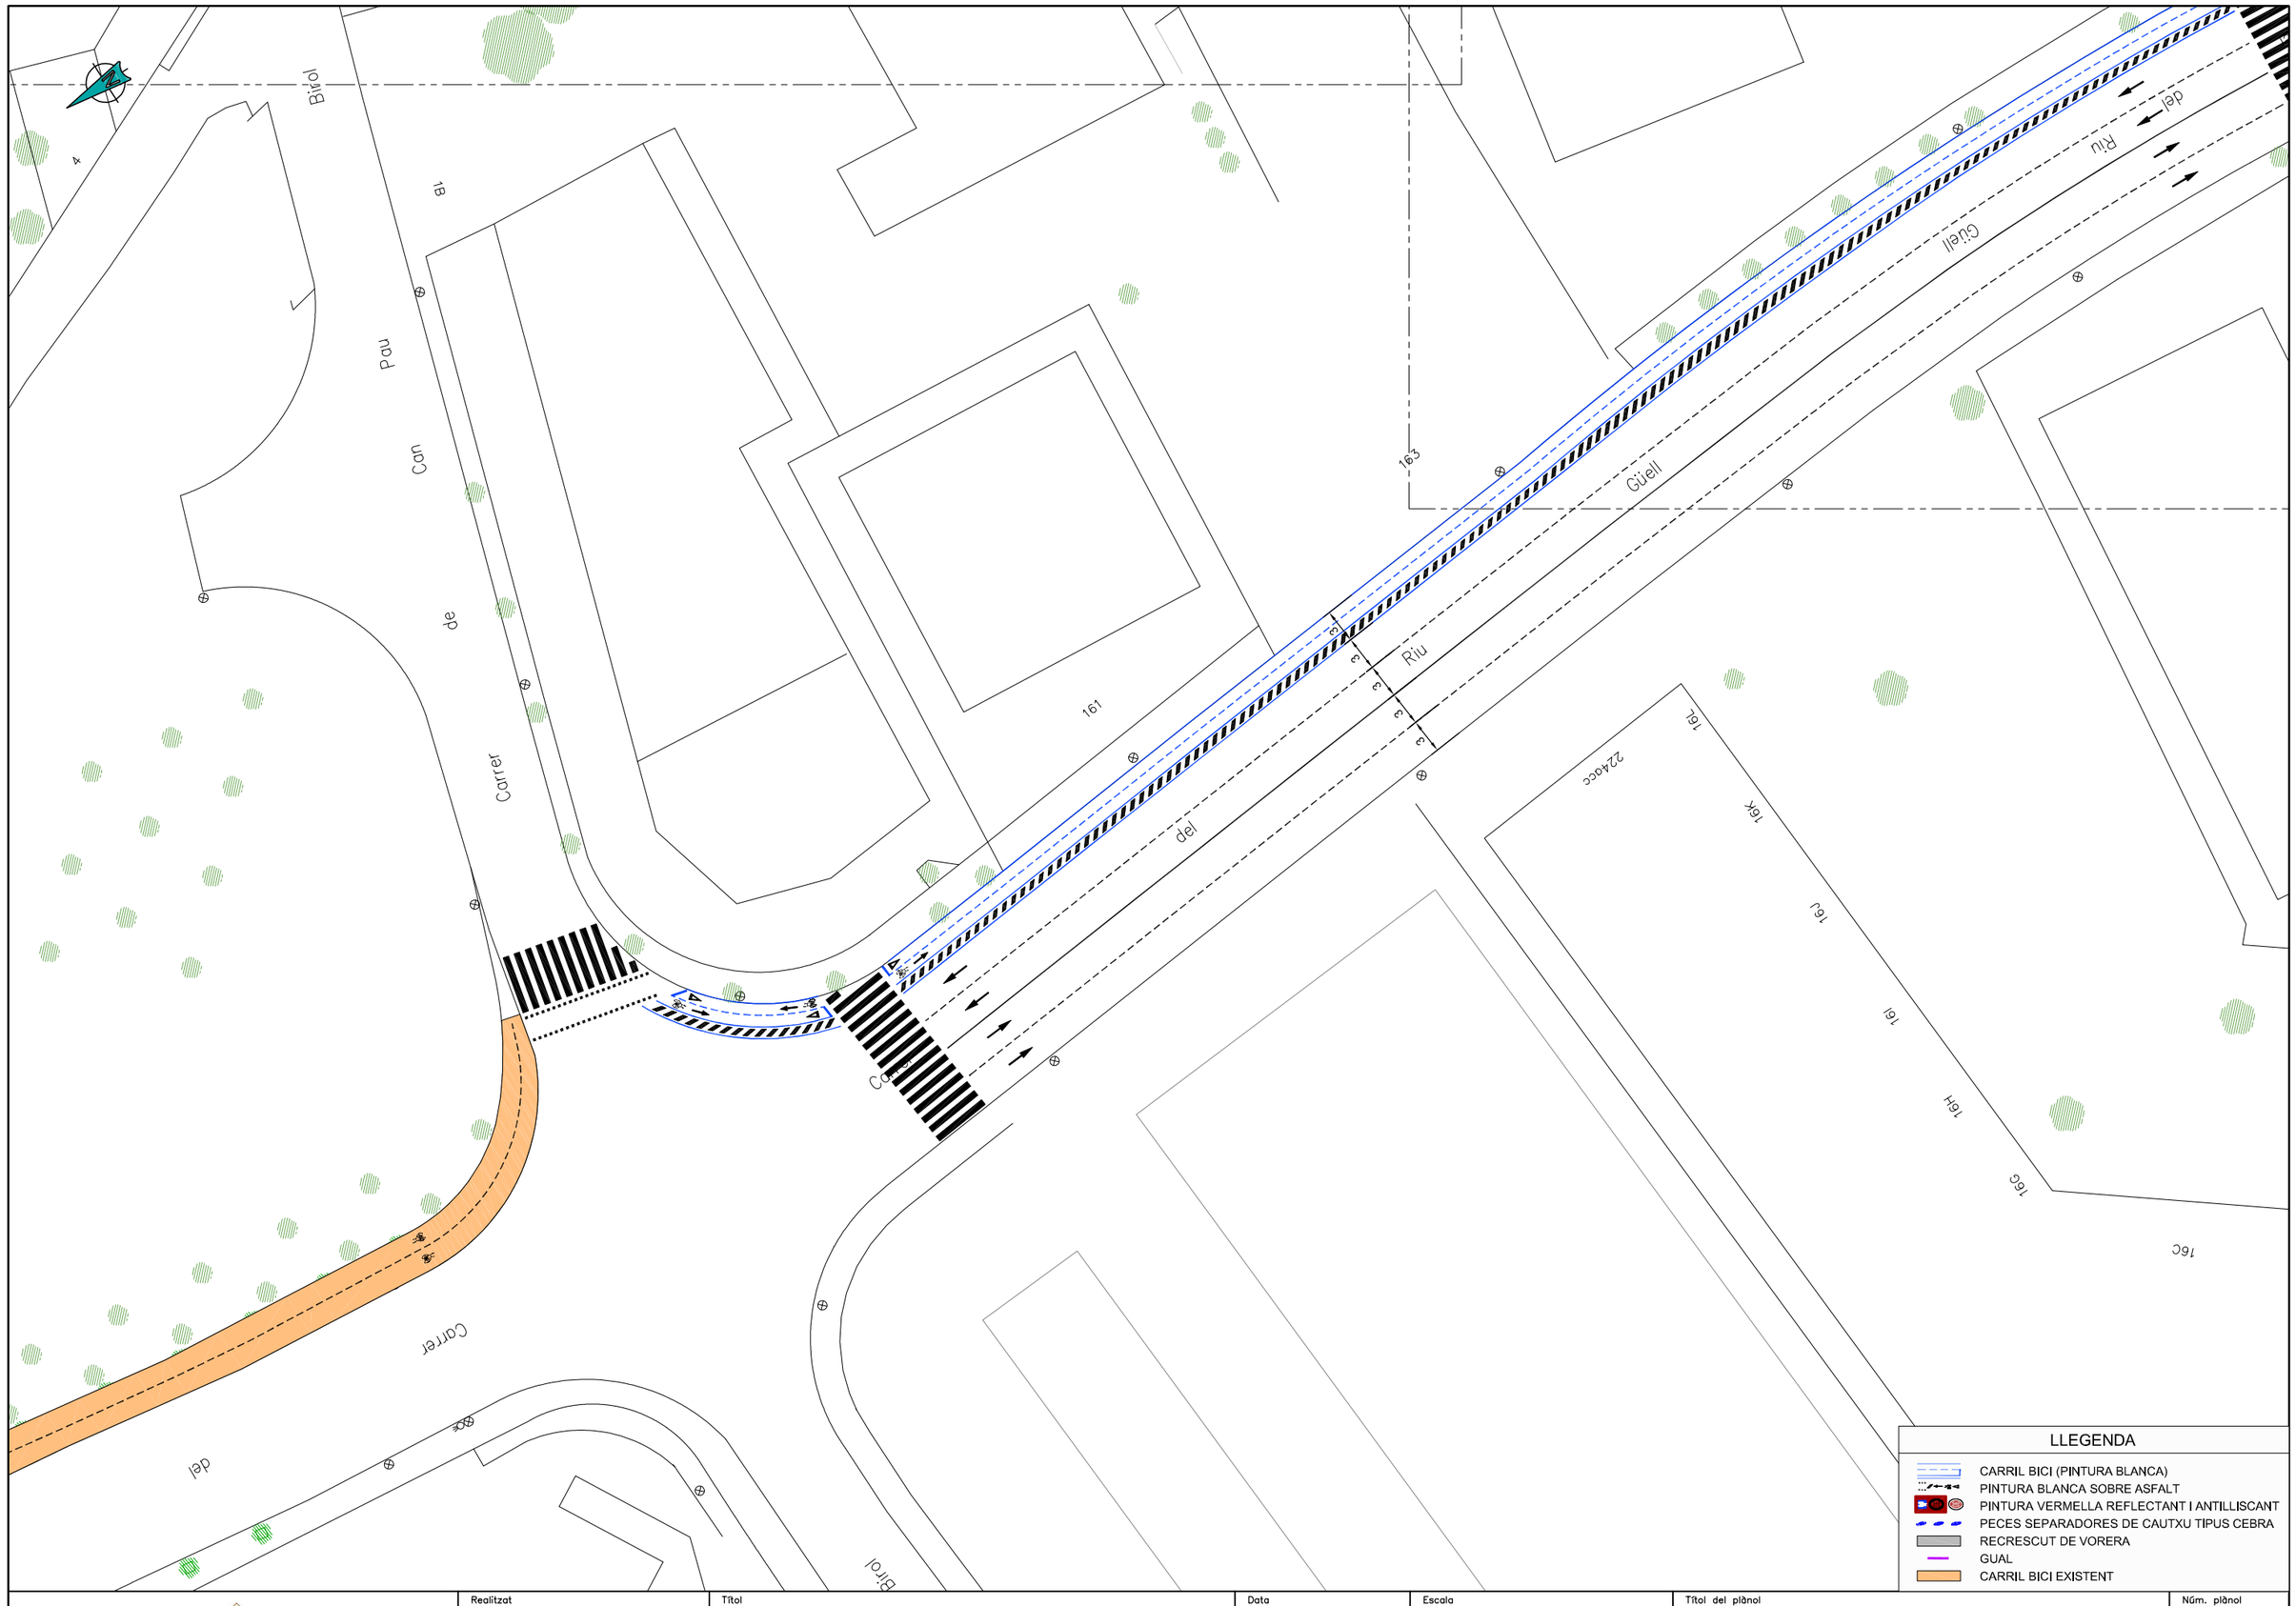

LLEGENDA

- CARRIL BICI (PINTURA BLANCA)
- PINTURA BLANCA SOBRE ASFALT
- PINTURA VERMELLA REFLECTANT I ANTILLISCANT
- PECES SEPARADORES DE CAUTXU TIPUS CEBRA
- RECRESCUT DE VORERA
- GUAL
- CARRIL BICI EXISTENT

Ajuntament de Girona	Realitzat: assessoria d'infraestructures i mobilitat	Títol: MILLORA: DEFINICIÓ A NIVELL D'ESTUDI PREVI DELS CARRILS BICI	Data: SETEMBRE 2013	Escala: E: 1 / 500 (0 5 10m)	Títol del plànol: CARRER OVIEDO	Núm. plànol: 9 / Núm. full: 5 de 9

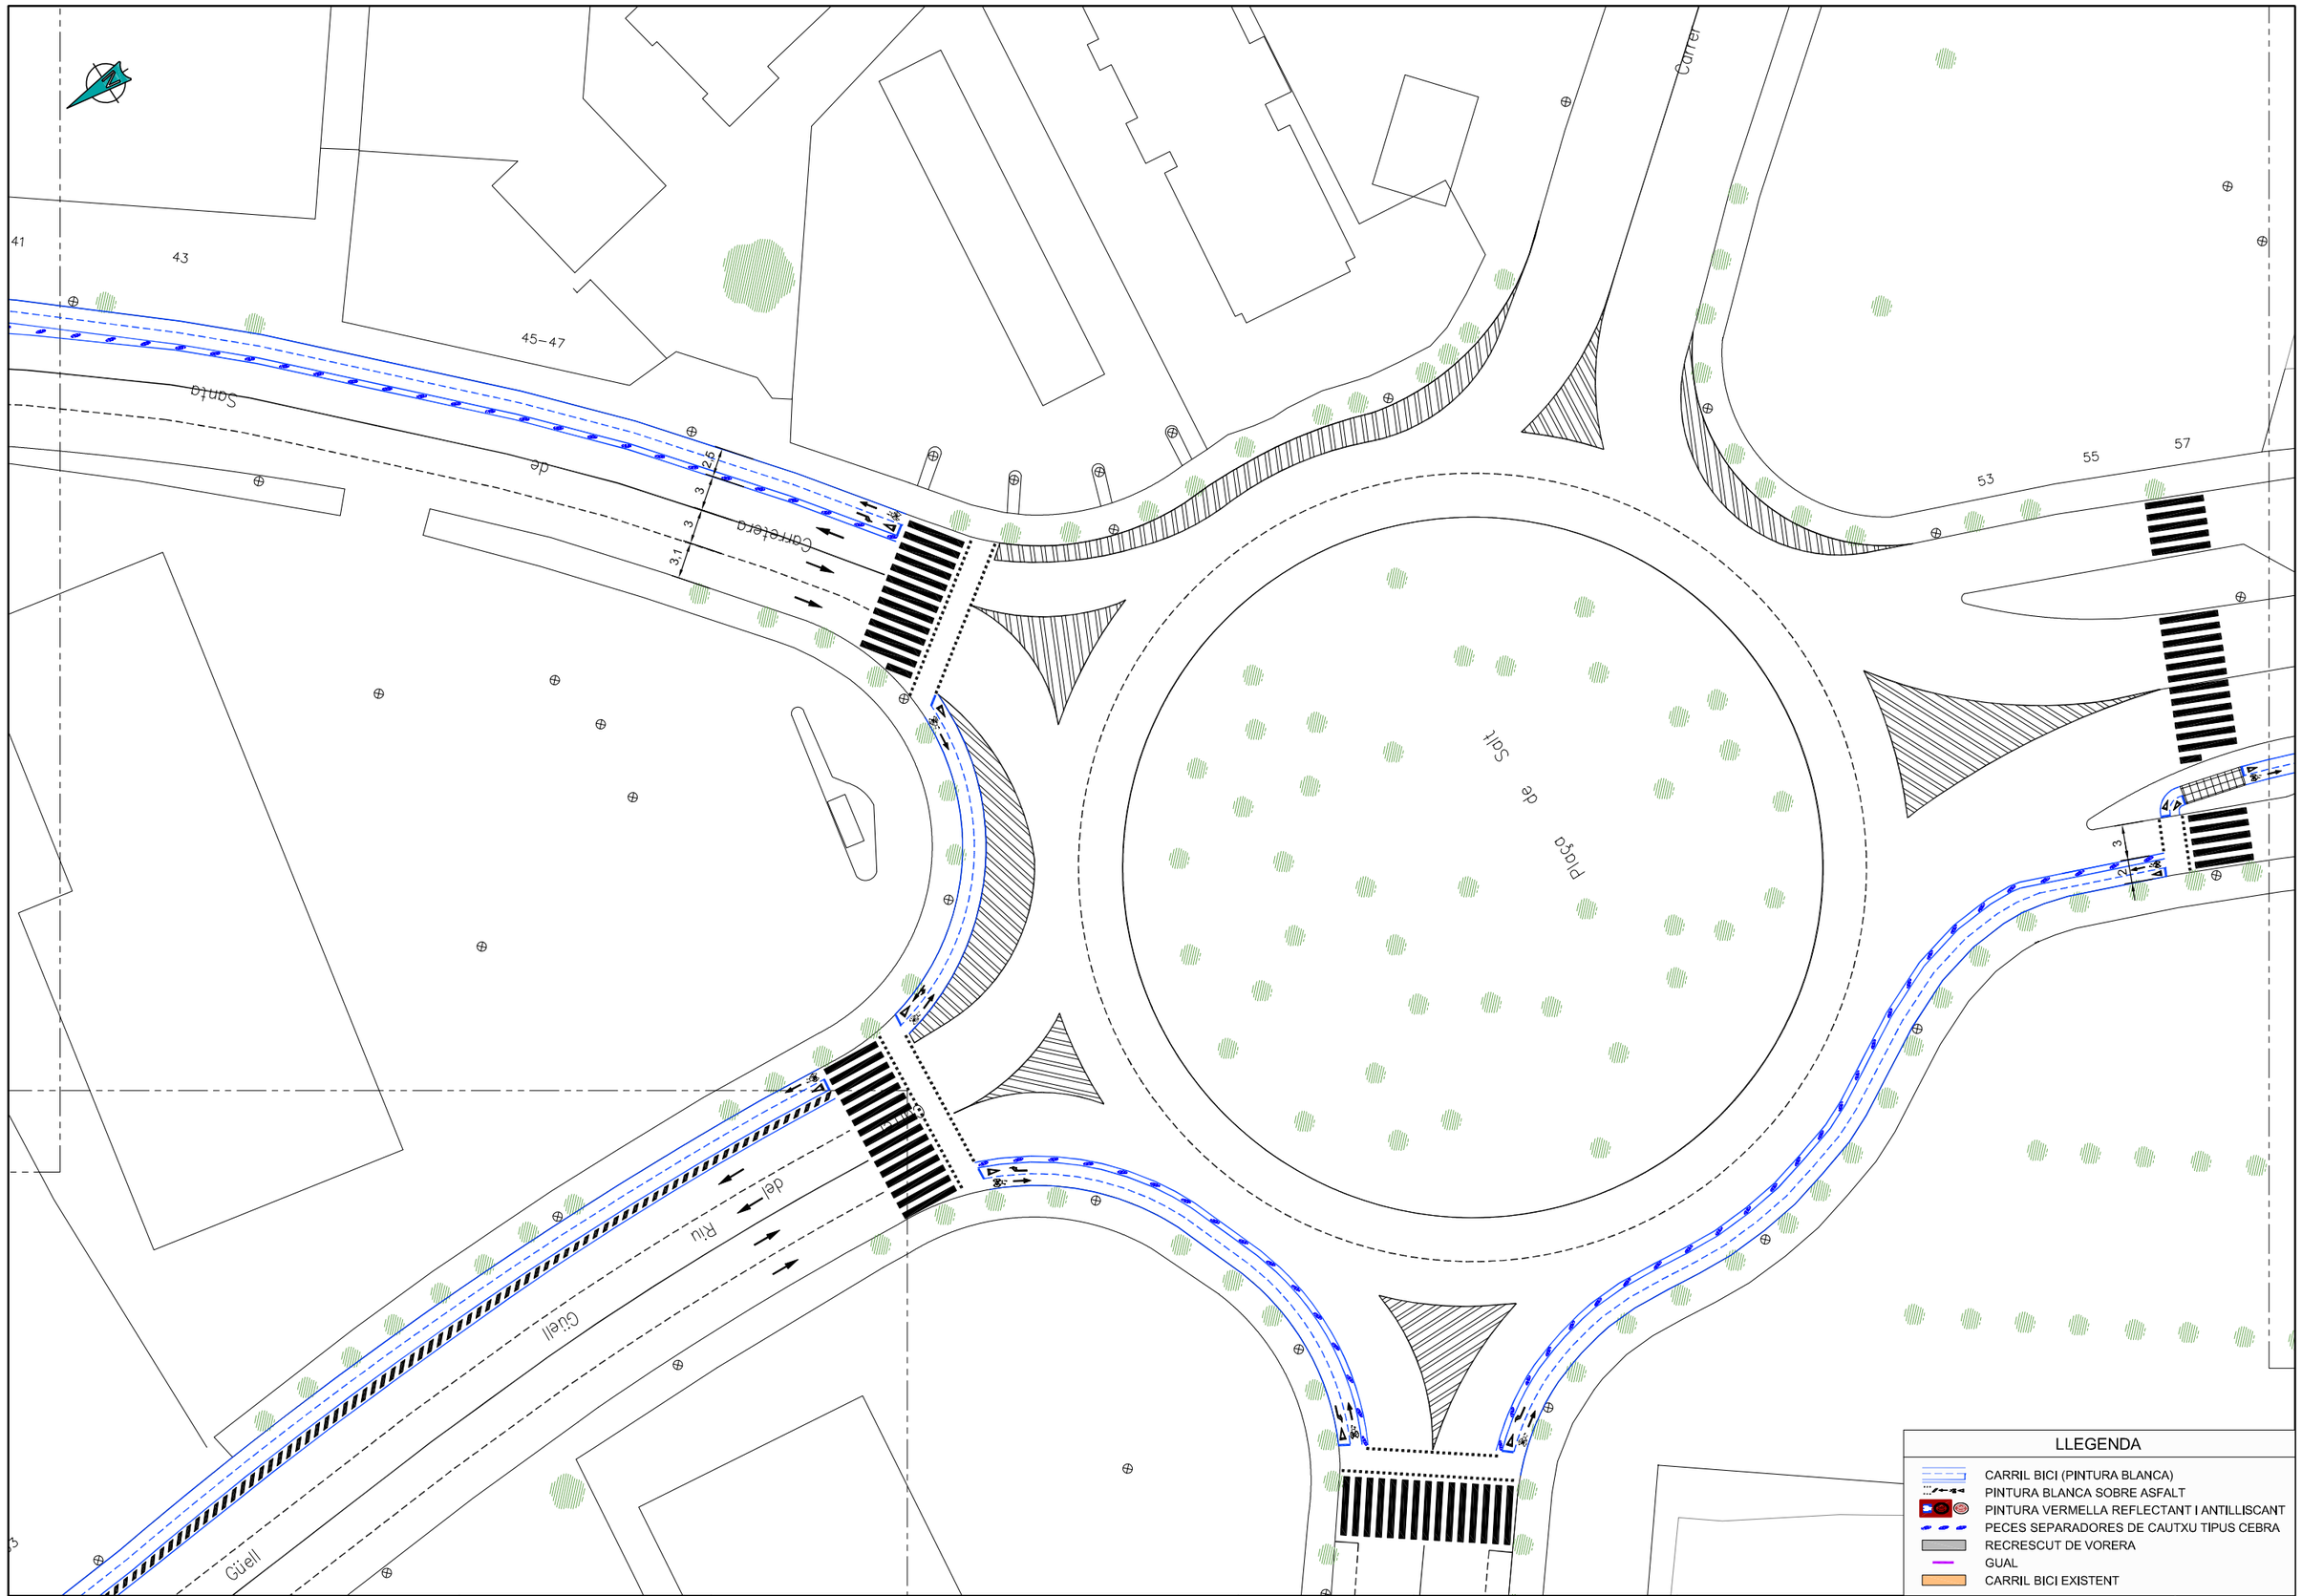

Ajuntament de Girona

Realitzat: assessoria d'infraestructures i mobilitat

Títol: MILLORA: DEFINICIÓ A NIVELL D'ESTUDI PREVI DELS CARRILS BICI

Data: SETEMBRE 2013

Escala: E: 1 / 500 (0 5 10m)

Títol del plànol: CARRER OVIEDO

Núm. plànol: 9

Núm. full: 6 de 9

Carrer de Joan

Carrer

Rotonda de Santa Coloma

3

2

3.7

2

2

LLEGENDA

- CARRIL BICI (PINTURA BLANCA)
- PINTURA BLANCA SOBRE ASFALT
- PINTURA VERMELLA REFLECTANT I ANTILLISCANT
- PECES SEPARADORES DE CAUTXU TIPUS CEBRA
- RECRESCUT DE VORERA
- GUAL
- CARRIL BICI EXISTENT

Ajuntament de Girona

Realitzat: assessoria d'infraestructures i mobilitat

Títol: MILLORA: DEFINICIÓ A NIVELL D'ESTUDI PREVI DELS CARRILS BICI

Data: SETEMBRE 2013

Escala: E: 1 / 500 (0 5 10m)

Títol del plànol: CARRER OVIEDO

Núm. plànol: 9

Núm. full: 7 de 9

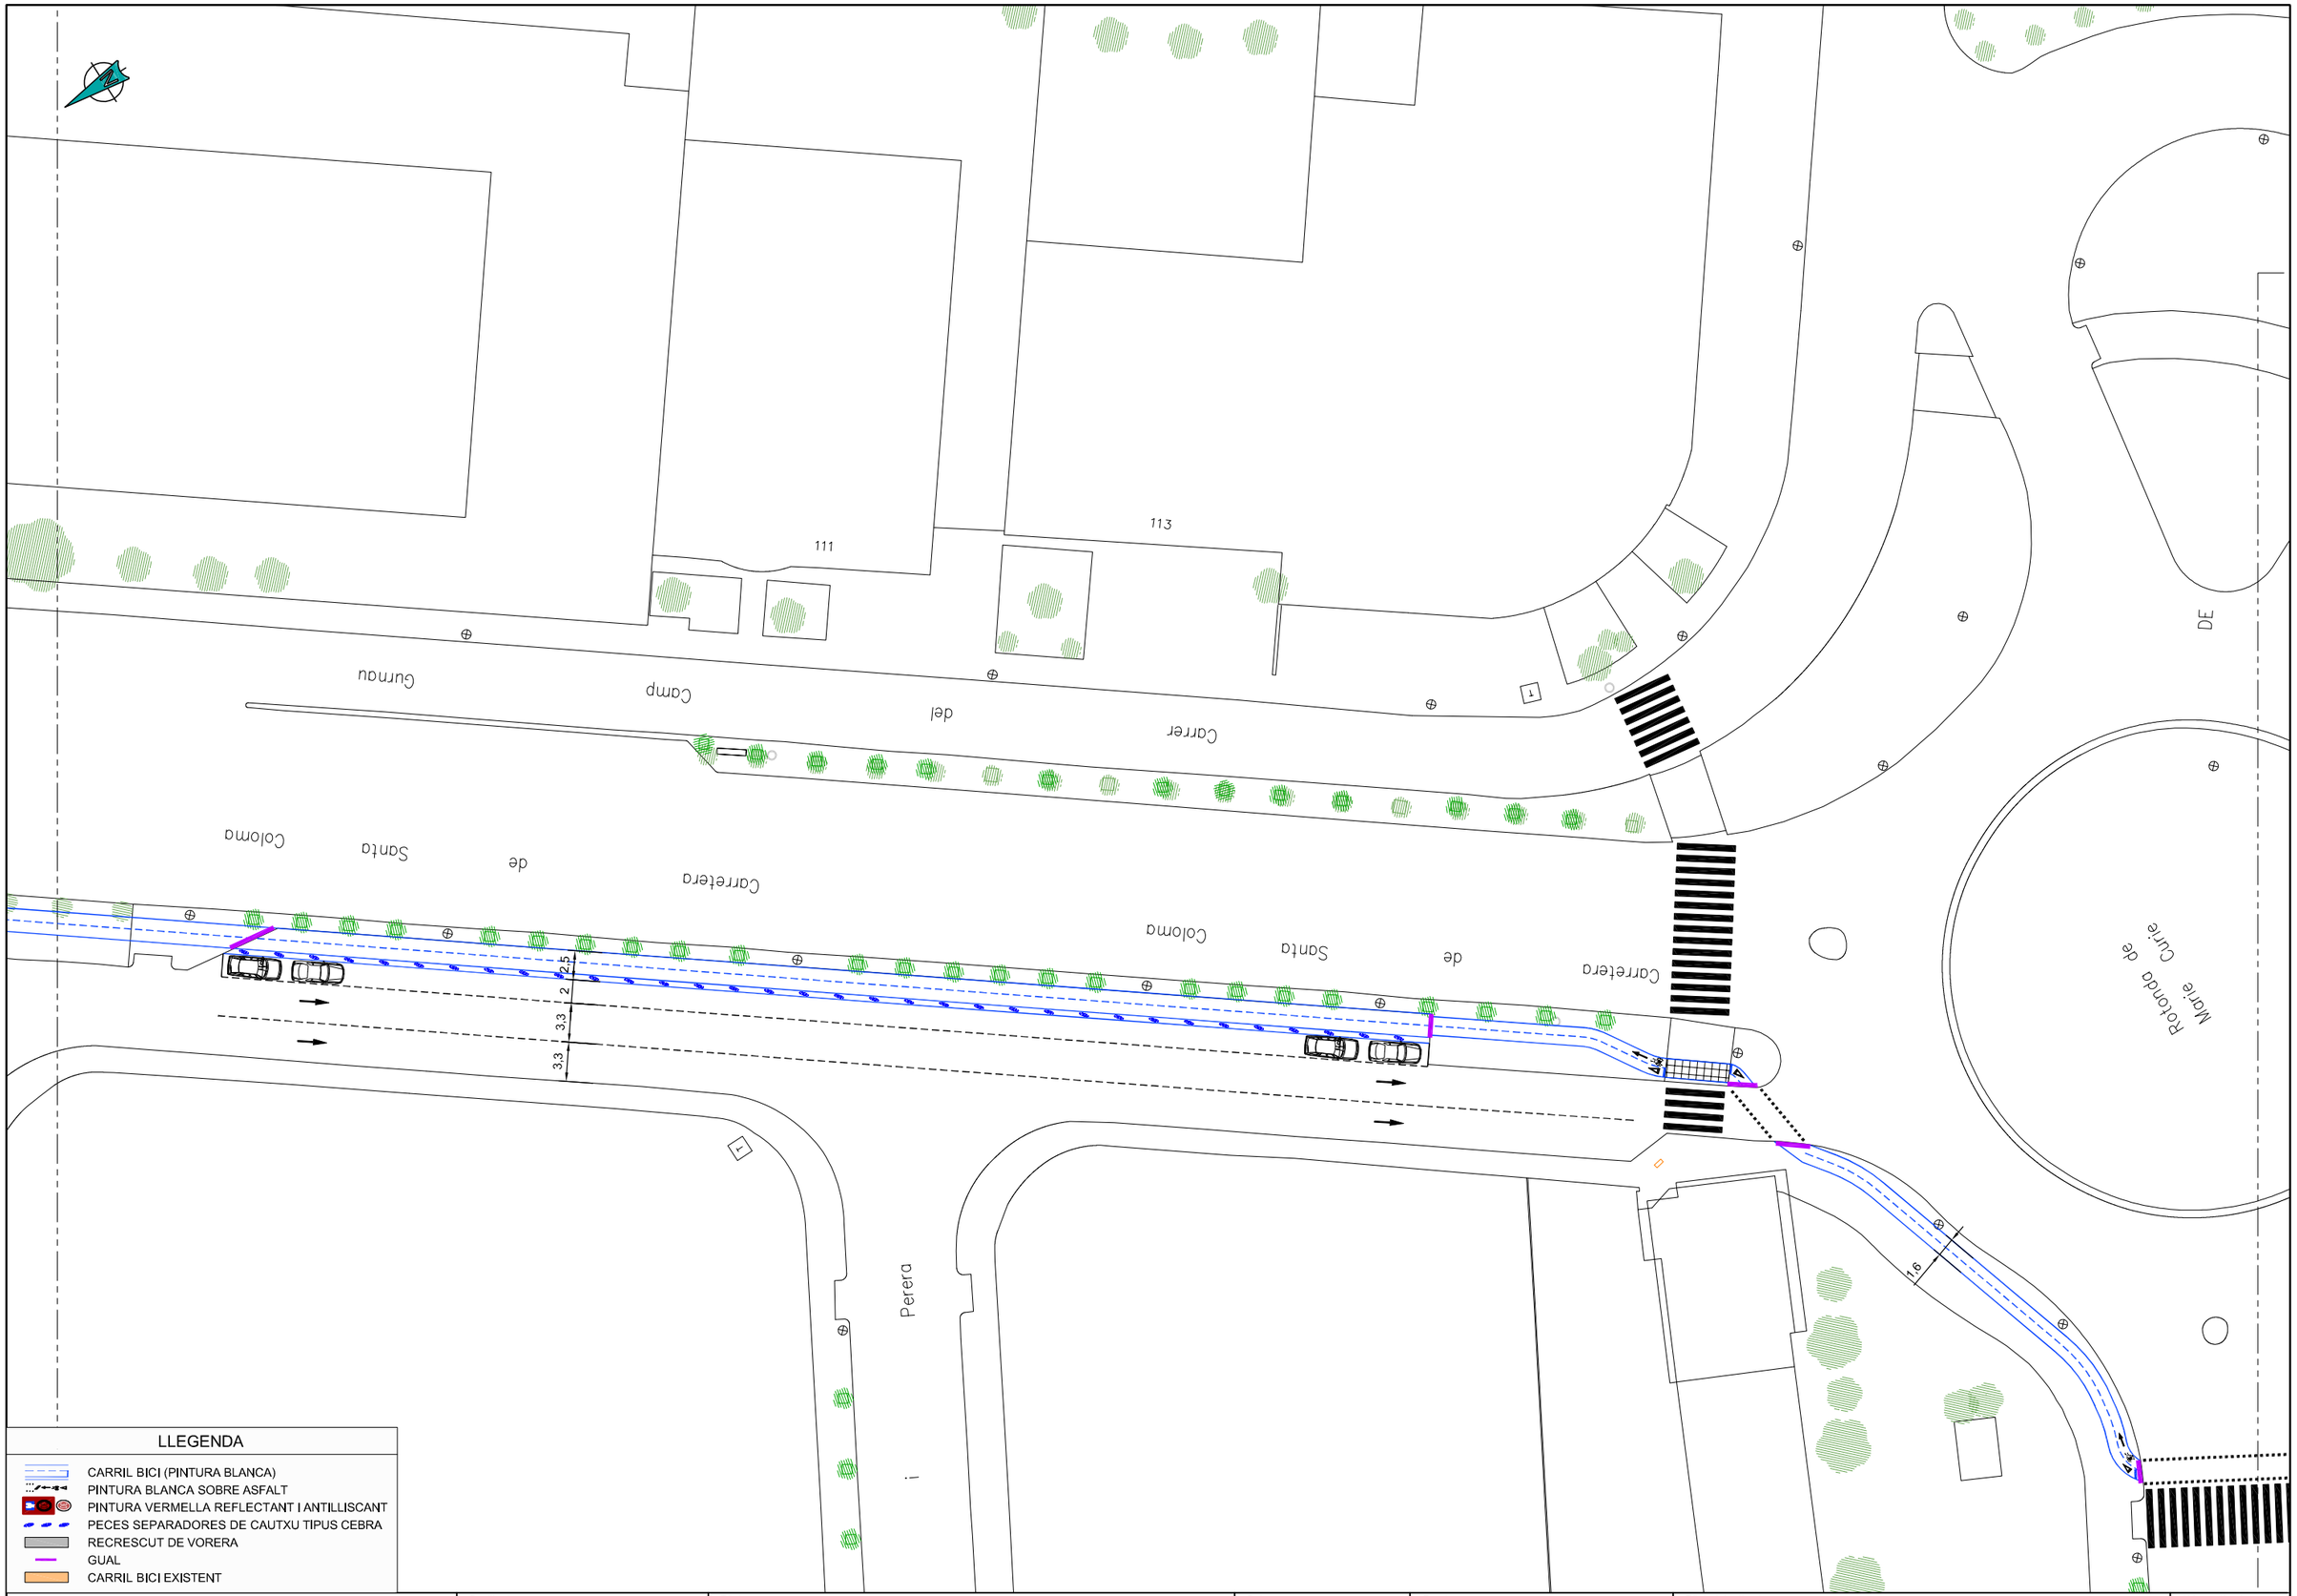

Ajuntament de Girona

Realitzat: assessoria d'infraestructures i mobilitat

Títol: MILLORA: DEFINICIÓ A NIVELL D'ESTUDI PREVI DELS CARRILS BICI

Data: SETEMBRE 2013

Escala: E: 1 / 500 (0 5 10m)

Títol del plànol: CARRER OVIEDO

Núm. plànol: 9

Núm. full: 8 de 9

MUNICIPAL

Carretera de Santa Coloma

TERME

VILABLAREIX

LLEGENDA

- CARRIL BICI (PINTURA BLANCA)
- PINTURA BLANCA SOBRE ASFALT
- PINTURA VERMELLA REFLECTANT I ANTILLISCANT
- PECES SEPARADORES DE CAUTXU TIPUS CEBRA
- RECRESCUT DE VORERA
- GUAL
- CARRIL BICI EXISTENT

Ajuntament de Girona

Realitzat: assessoria d'infraestructures i mobilitat

Títol: MILLORA: DEFINICIÓ A NIVELL D'ESTUDI PREVI DELS CARRILS BICI

Data: SETEMBRE 2013

Escala: E: 1 / 500 (0 5 10m)

Títol del plànol: CARRER OVIEDO

Núm. plànol: 9

Núm. full: 9 de 9