





 



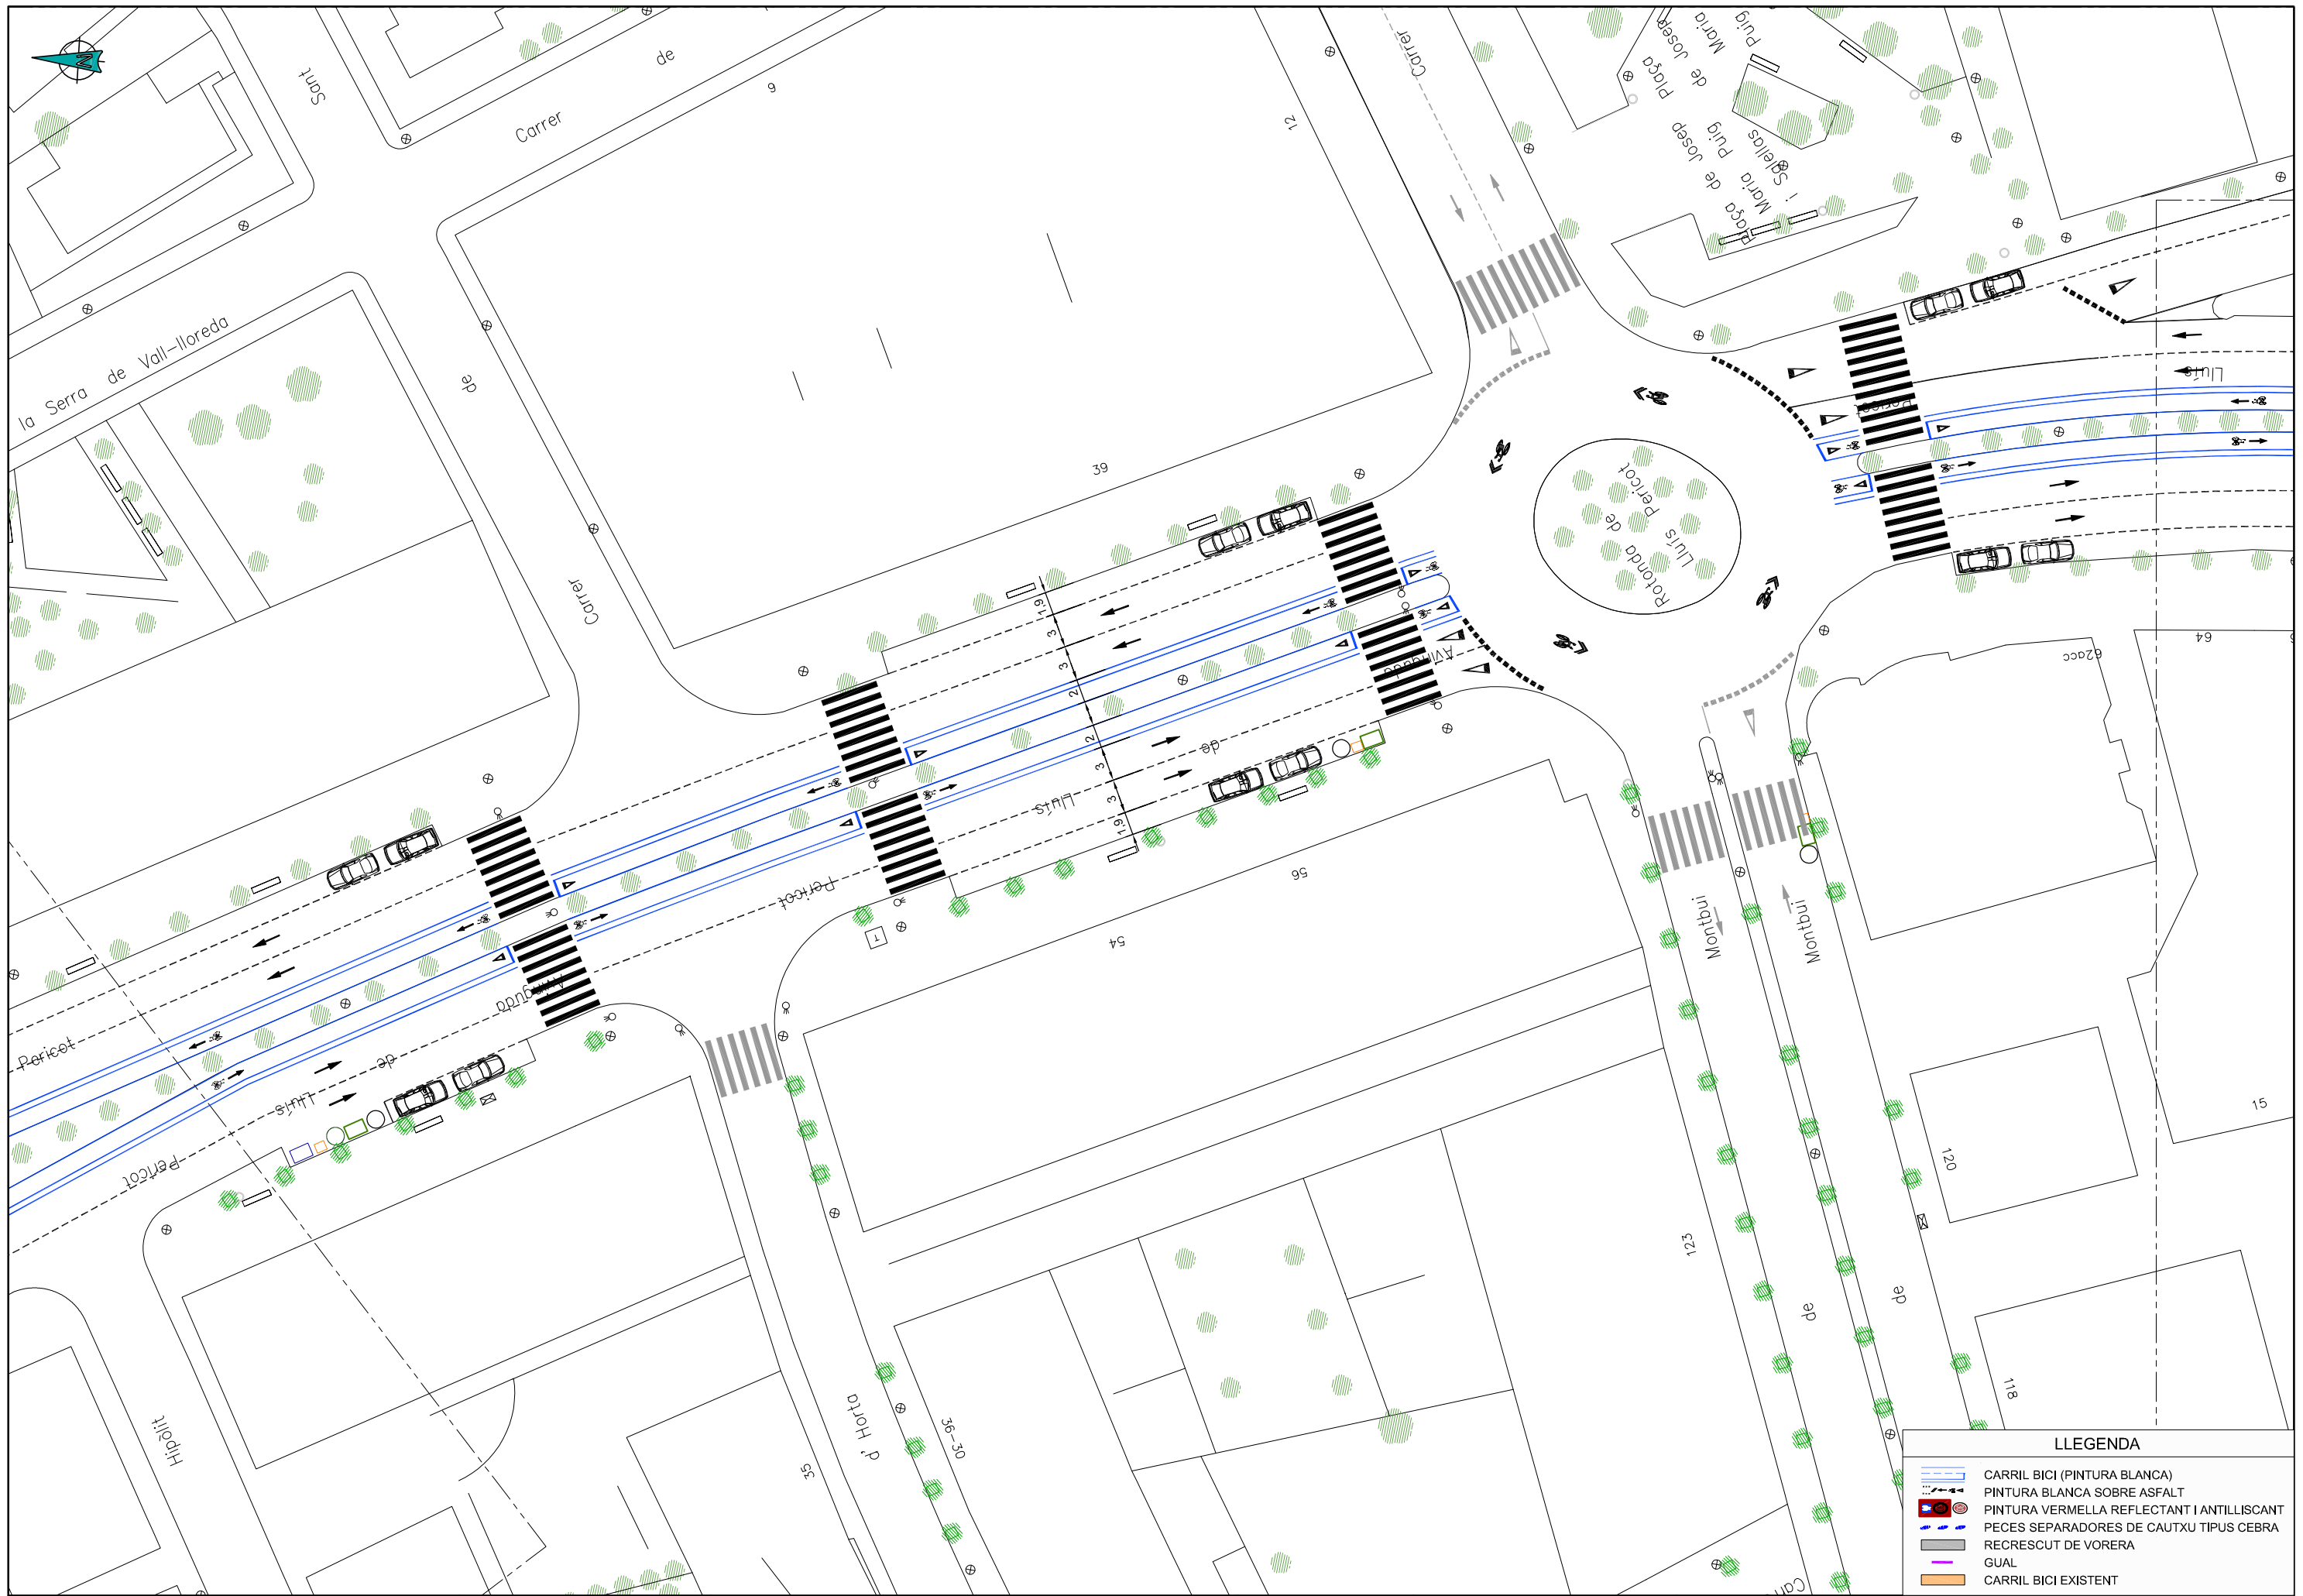
LLEGENDA

- CARRIL BICI (PINTURA BLANCA)
- PINTURA BLANCA SOBRE ASFALT
- PINTURA VERMELLA REFLECTANT I ANTIL·LISCANT
- PECES SEPARADORS DE CAUTXU TIPUS CEBRA
- RECRESCUT DE VORERA
- GUAL
- CARRIL BICI EXISTENT

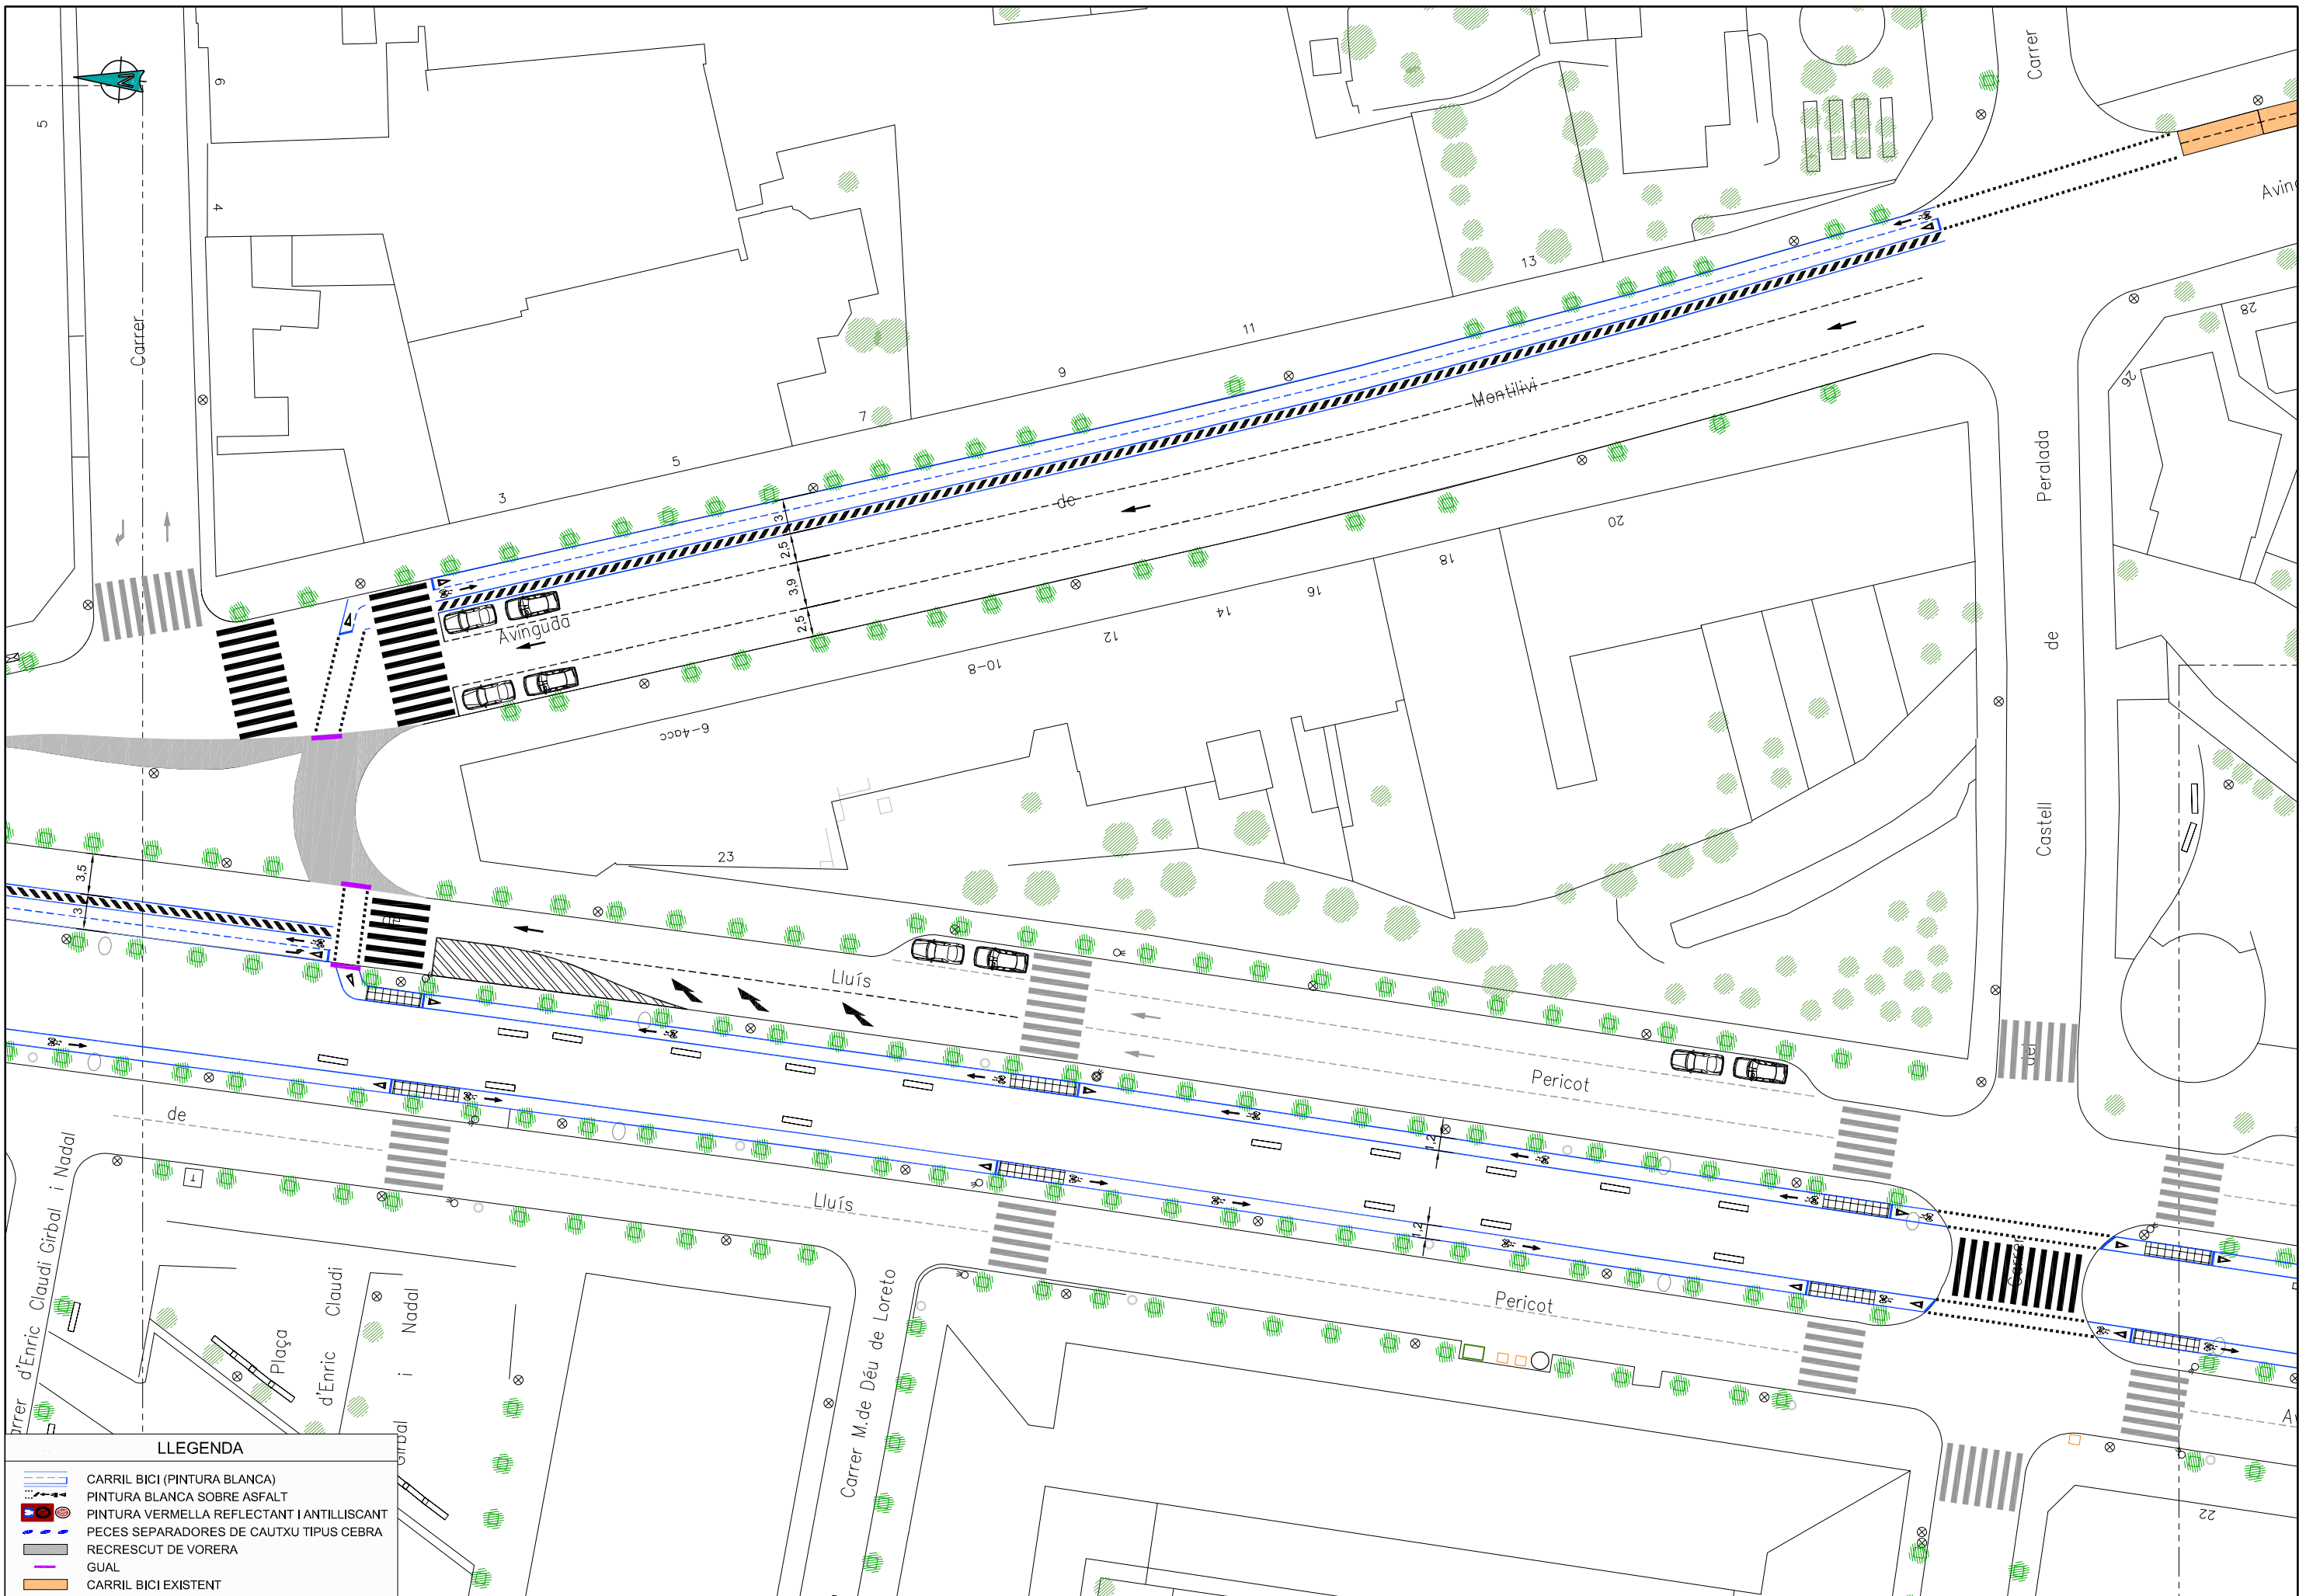


LLEGENDA

-  CARRIL BICI (PINTURA BLANCA)
-  PINTURA BLANCA SOBRE ASFALT
-  PINTURA VERMELLA REFLECTANT I ANTILLISCANT
-  PECES SEPARADORES DE CAUTXU TIPUS CEBRA
-  RECRESQUIT DE VORERA
-  GUAL
-  CARRIL BICI EXISTENT



LLEGENDA

- [Blue dashed line with white arrows] CARRIL BICI (PINTURA BLANCA)
- [Black dashed line] PINTURA BLANCA SOBRE ASFALT
- [Red dashed line with white arrow] PINTURA VERMELLA REFLECTANT I ANTILISCANT
- [Blue dashed line with white arrow] PECES SEPARADORES DE CAUTXU TIPUS CEBRA
- [Black dashed line with white arrow] RECRESQUIT DE VORERA
- [Blue dashed line] GUAL
- [Orange dashed line] CARRIL BICI EXISTENT

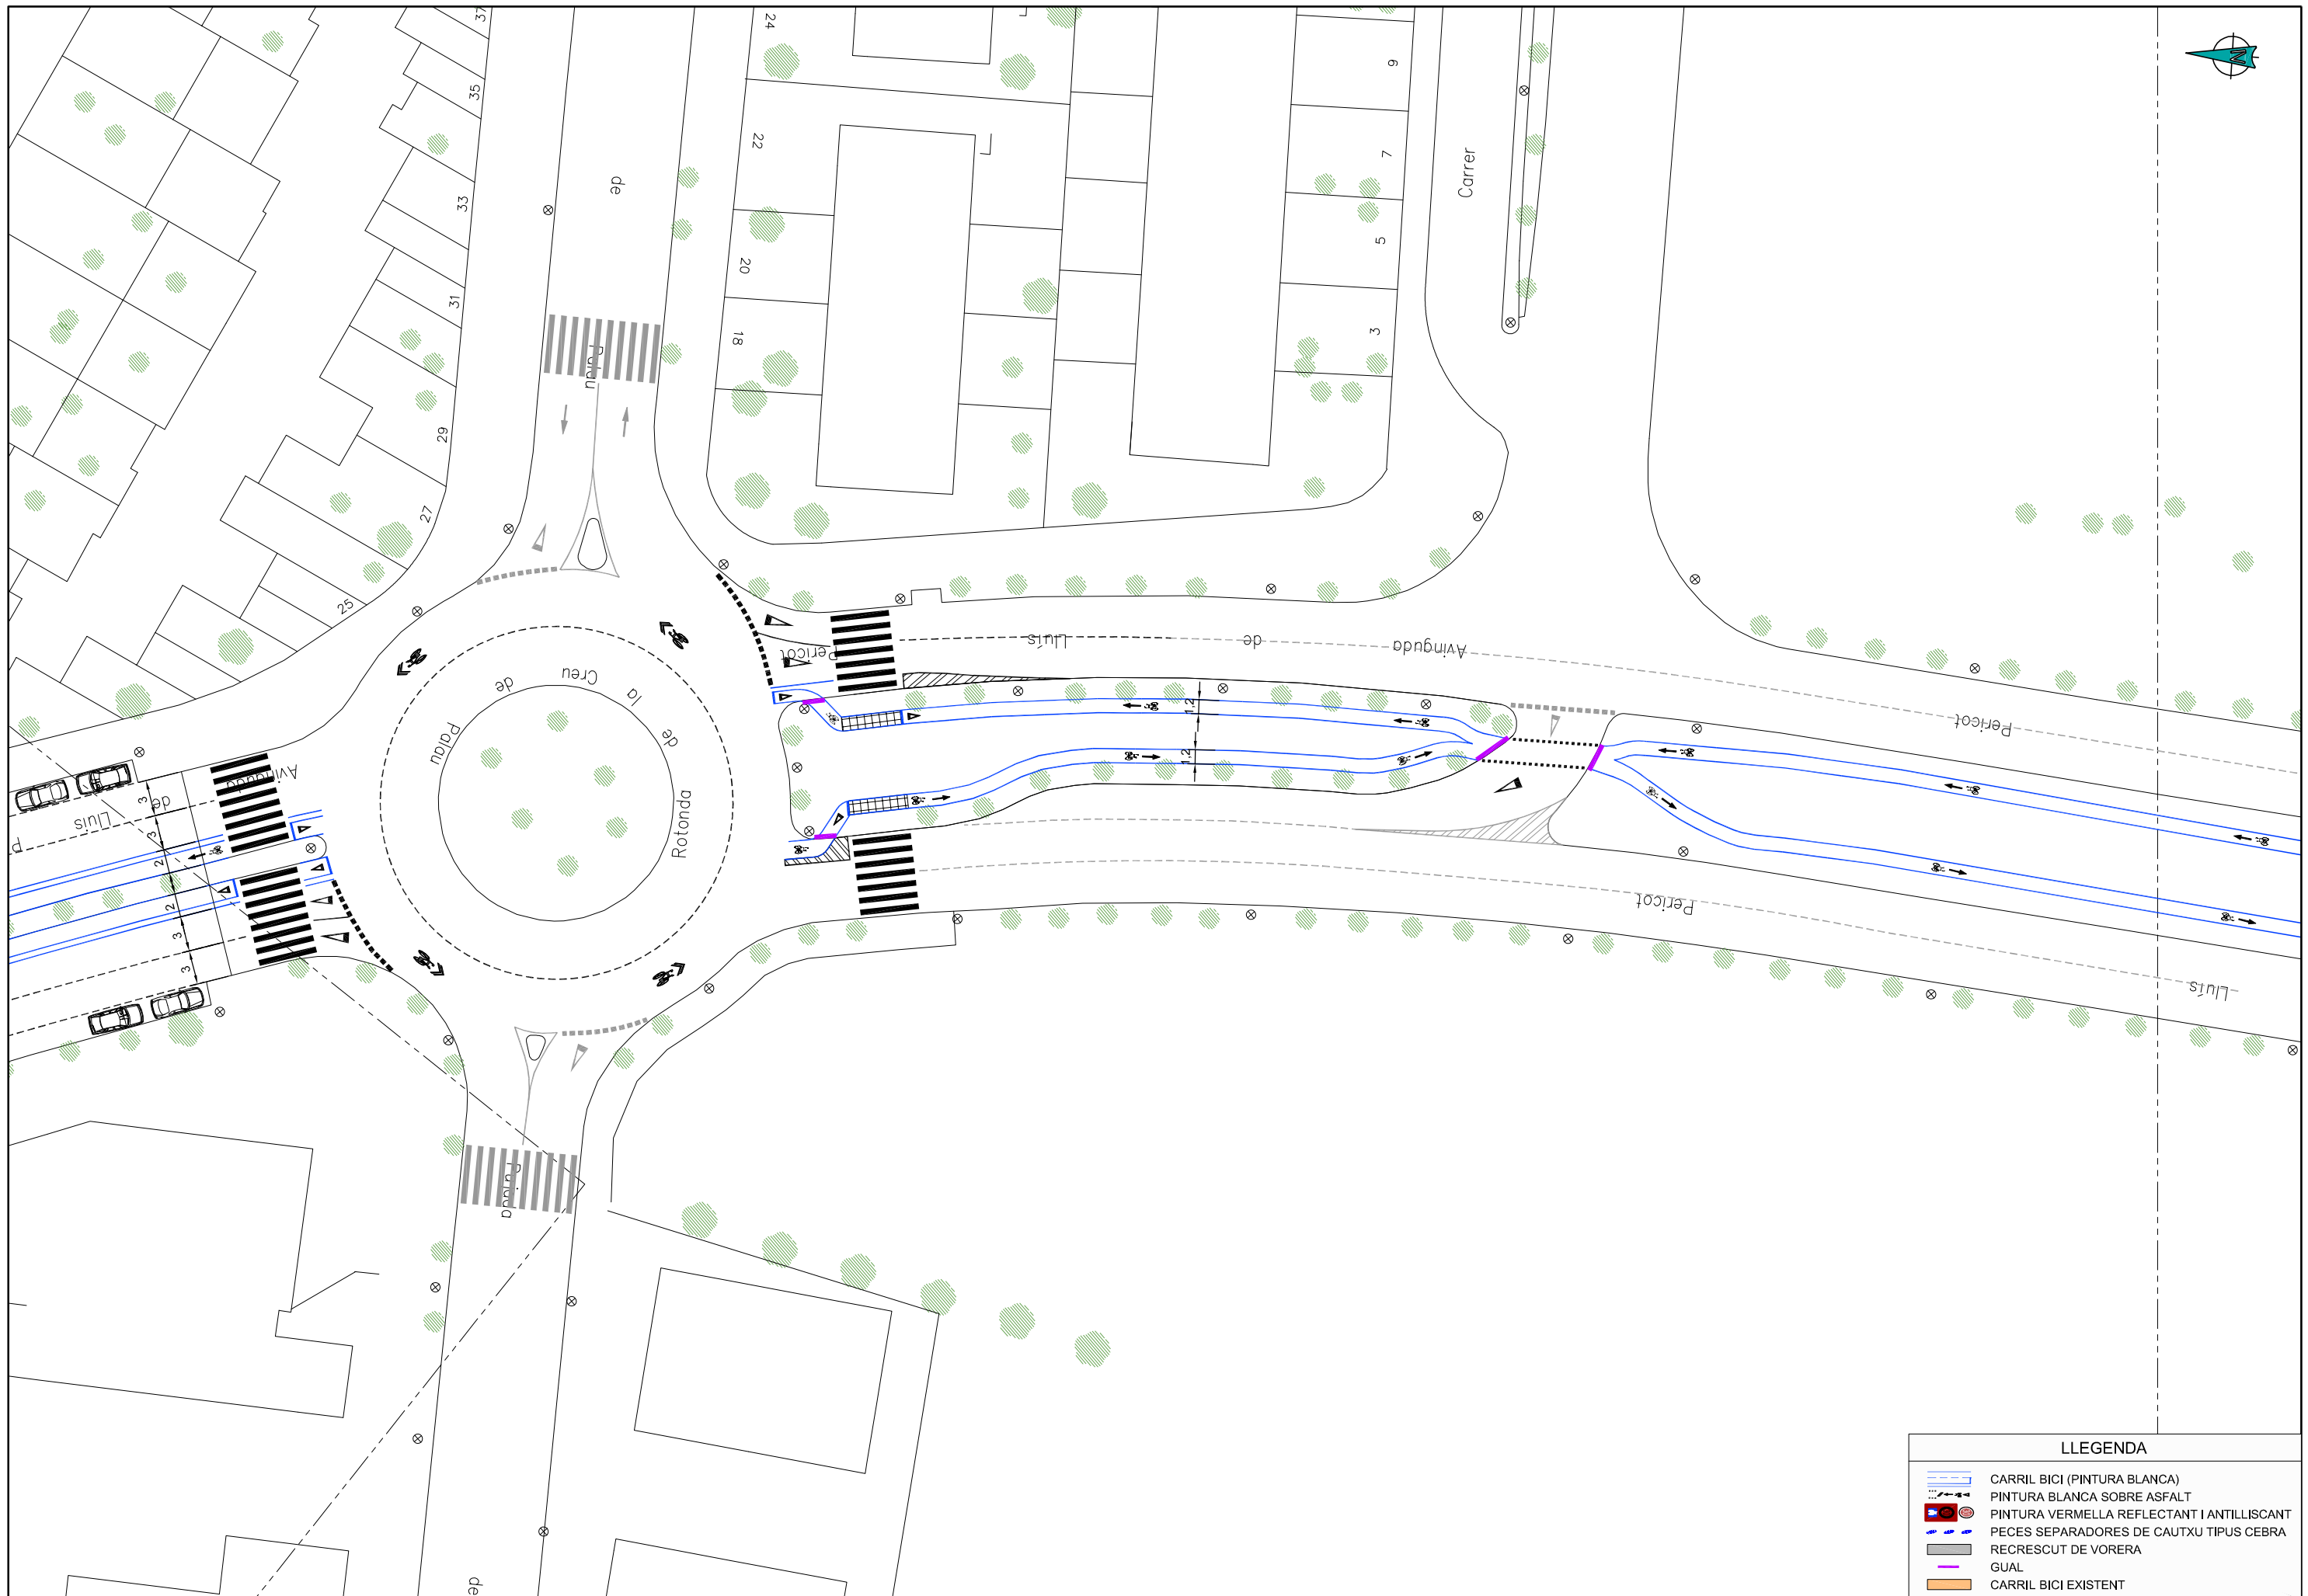

LLEENDA

- CARRIL BICI (PINTURA BLANCA)
- PINTURA BLANCA SOBRE ASFALT
- PINTURA VERMELLA REFLECTANT I ANTILLISCANT
- PECES SEPARADORES DE CAUTXU TIPUS CEBRA
- RECRESQUIT DE VORERA
- GUAL
- CARRIL BICI EXISTENT



Realitzat
 assessoria
 d'infraestructures
 i mobilitat

Títol
 MILLORA: DEFINICIÓ A NIVELL D'ESTUDI PREVI DELS CARRILS BICI

Data
 SETEMBRE 2013

Escala
 E: 1 / 500

Títol del plànol
 AVINGUDA LLUÍS PERICOT

Núm. plànol
 7
 Núm. full
 4 de 4