




LLEGENDA	
	CARRIL BICI (PINTURA BLANCA)
	PINTURA BLANCA SOBRE ASFALT
	PINTURA VERMELLA REFLECTANT I ANTIL·LISCANT
	PECES SEPARADORES DE CAUTXU TIPUS CEBRA
	RECRESCUT DE VORERA
	GUAL
	CARRIL BICI EXISTENT

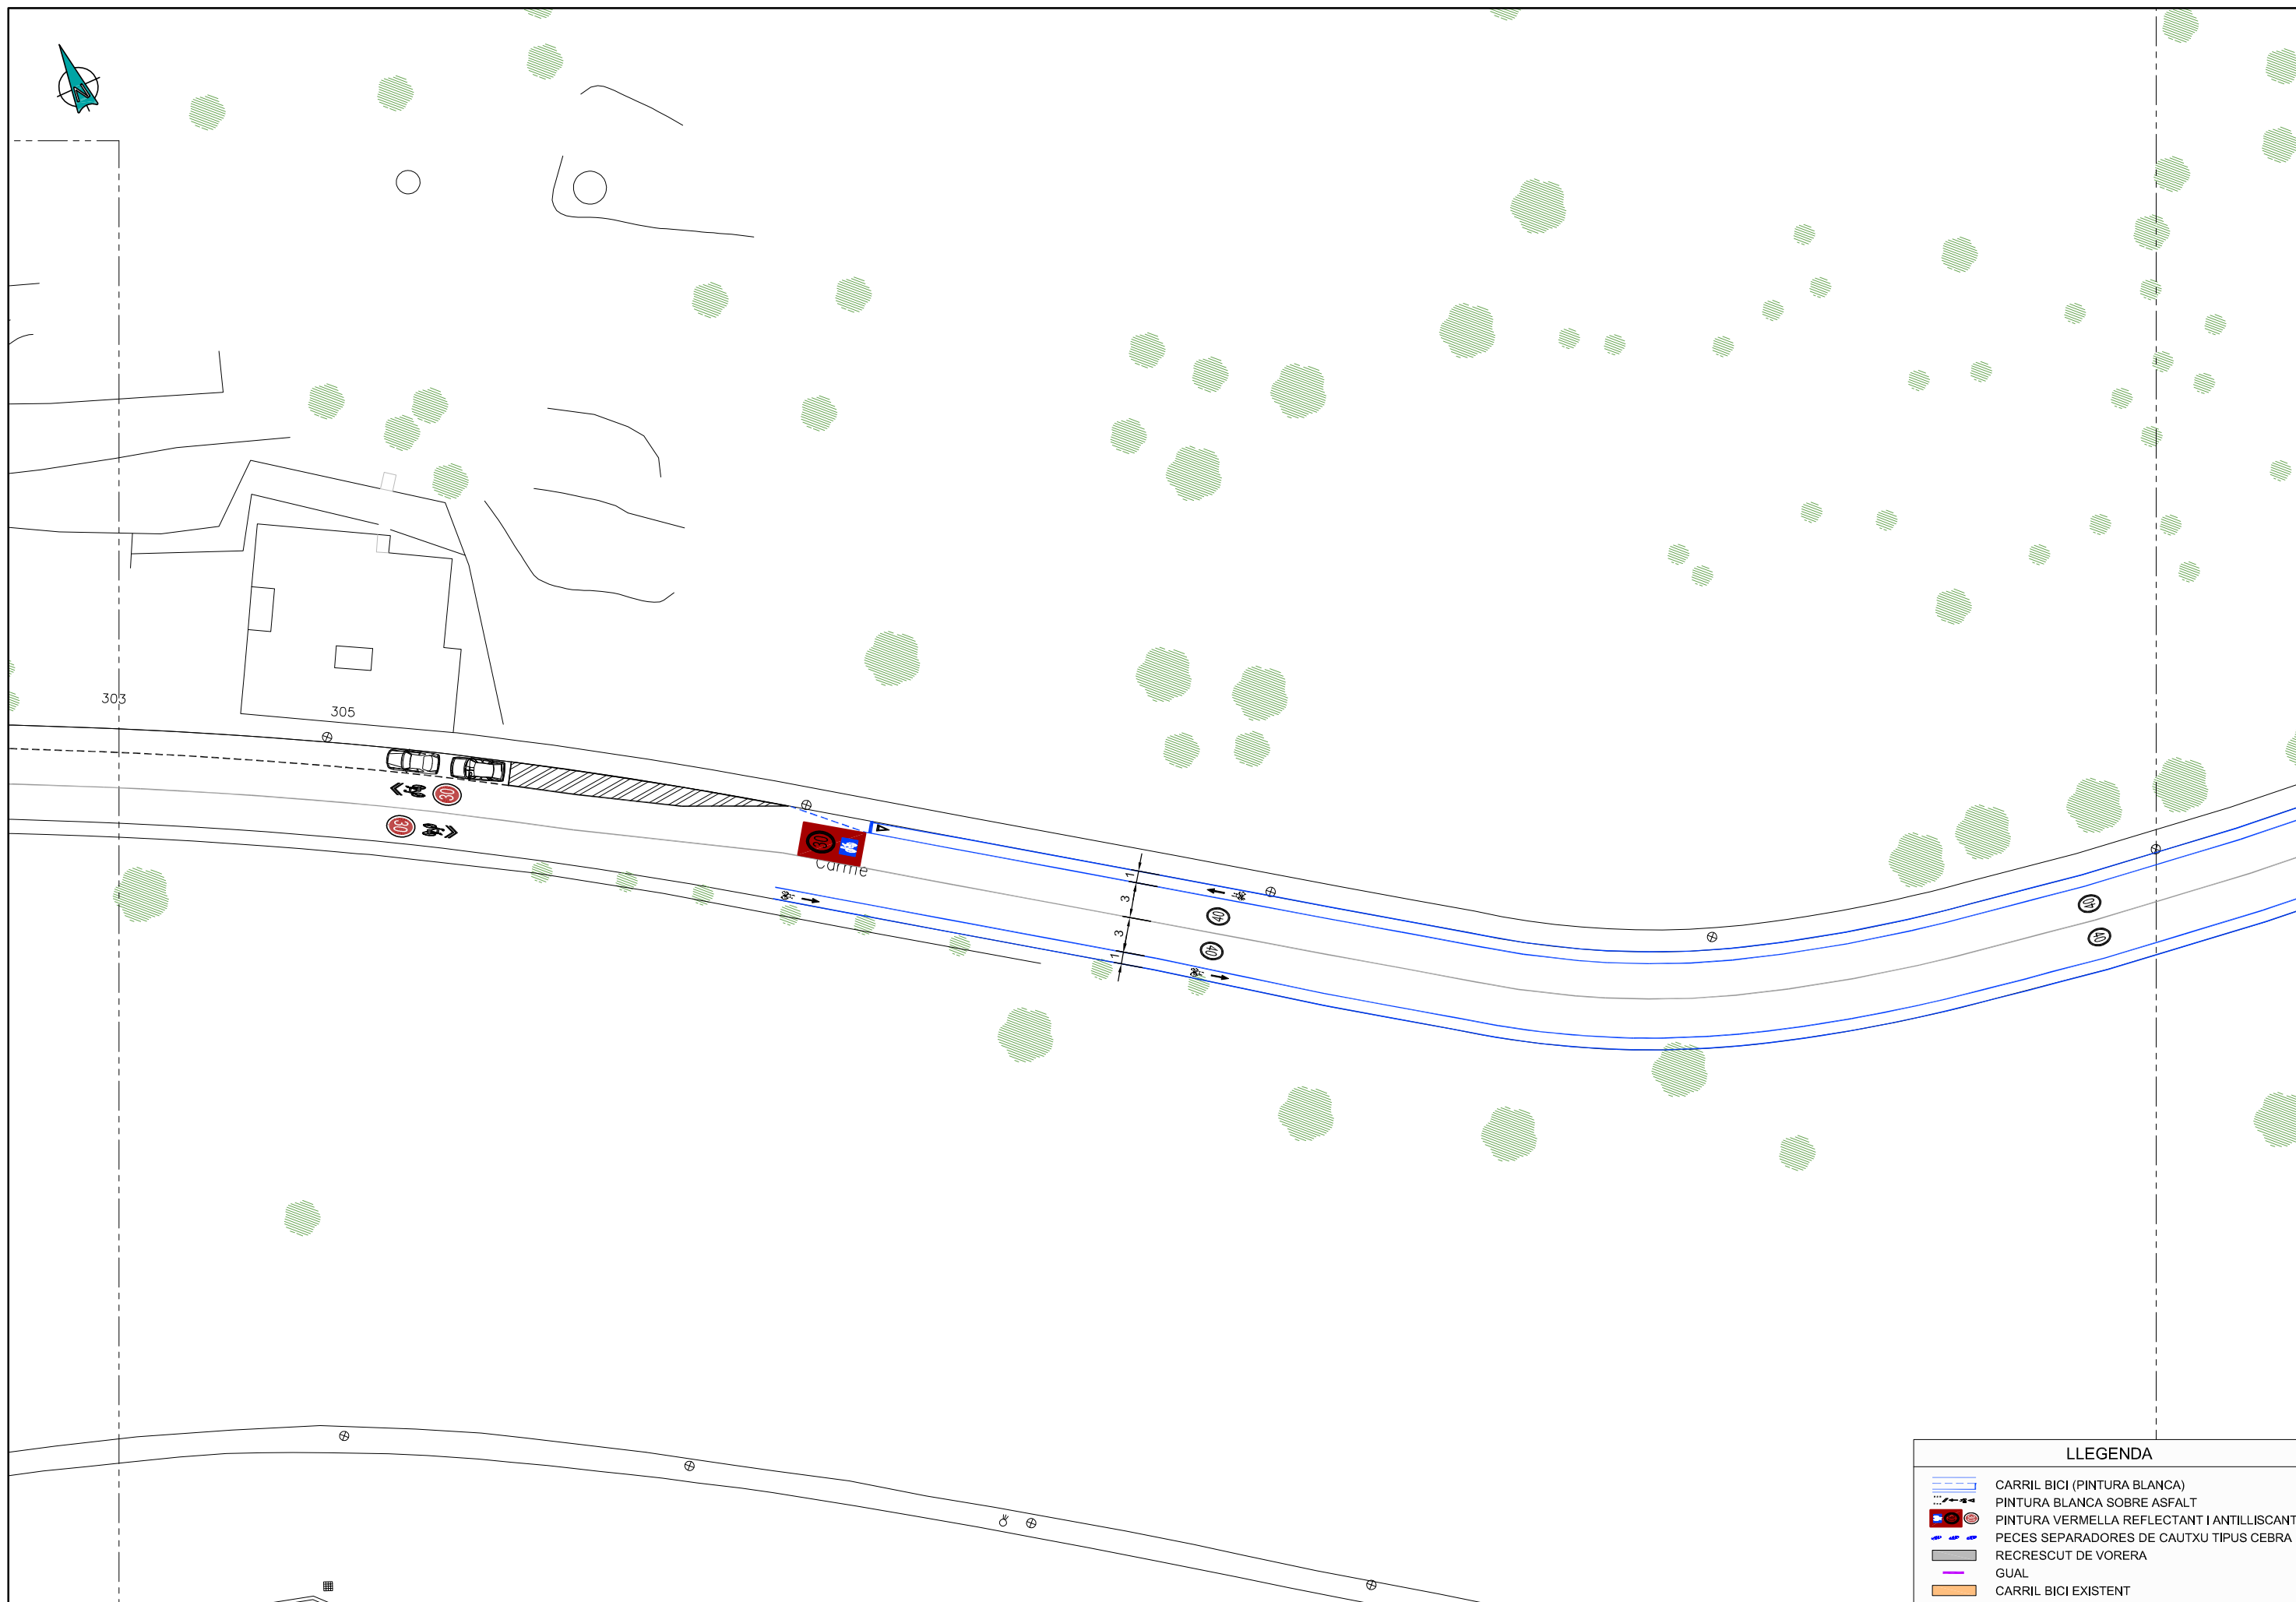

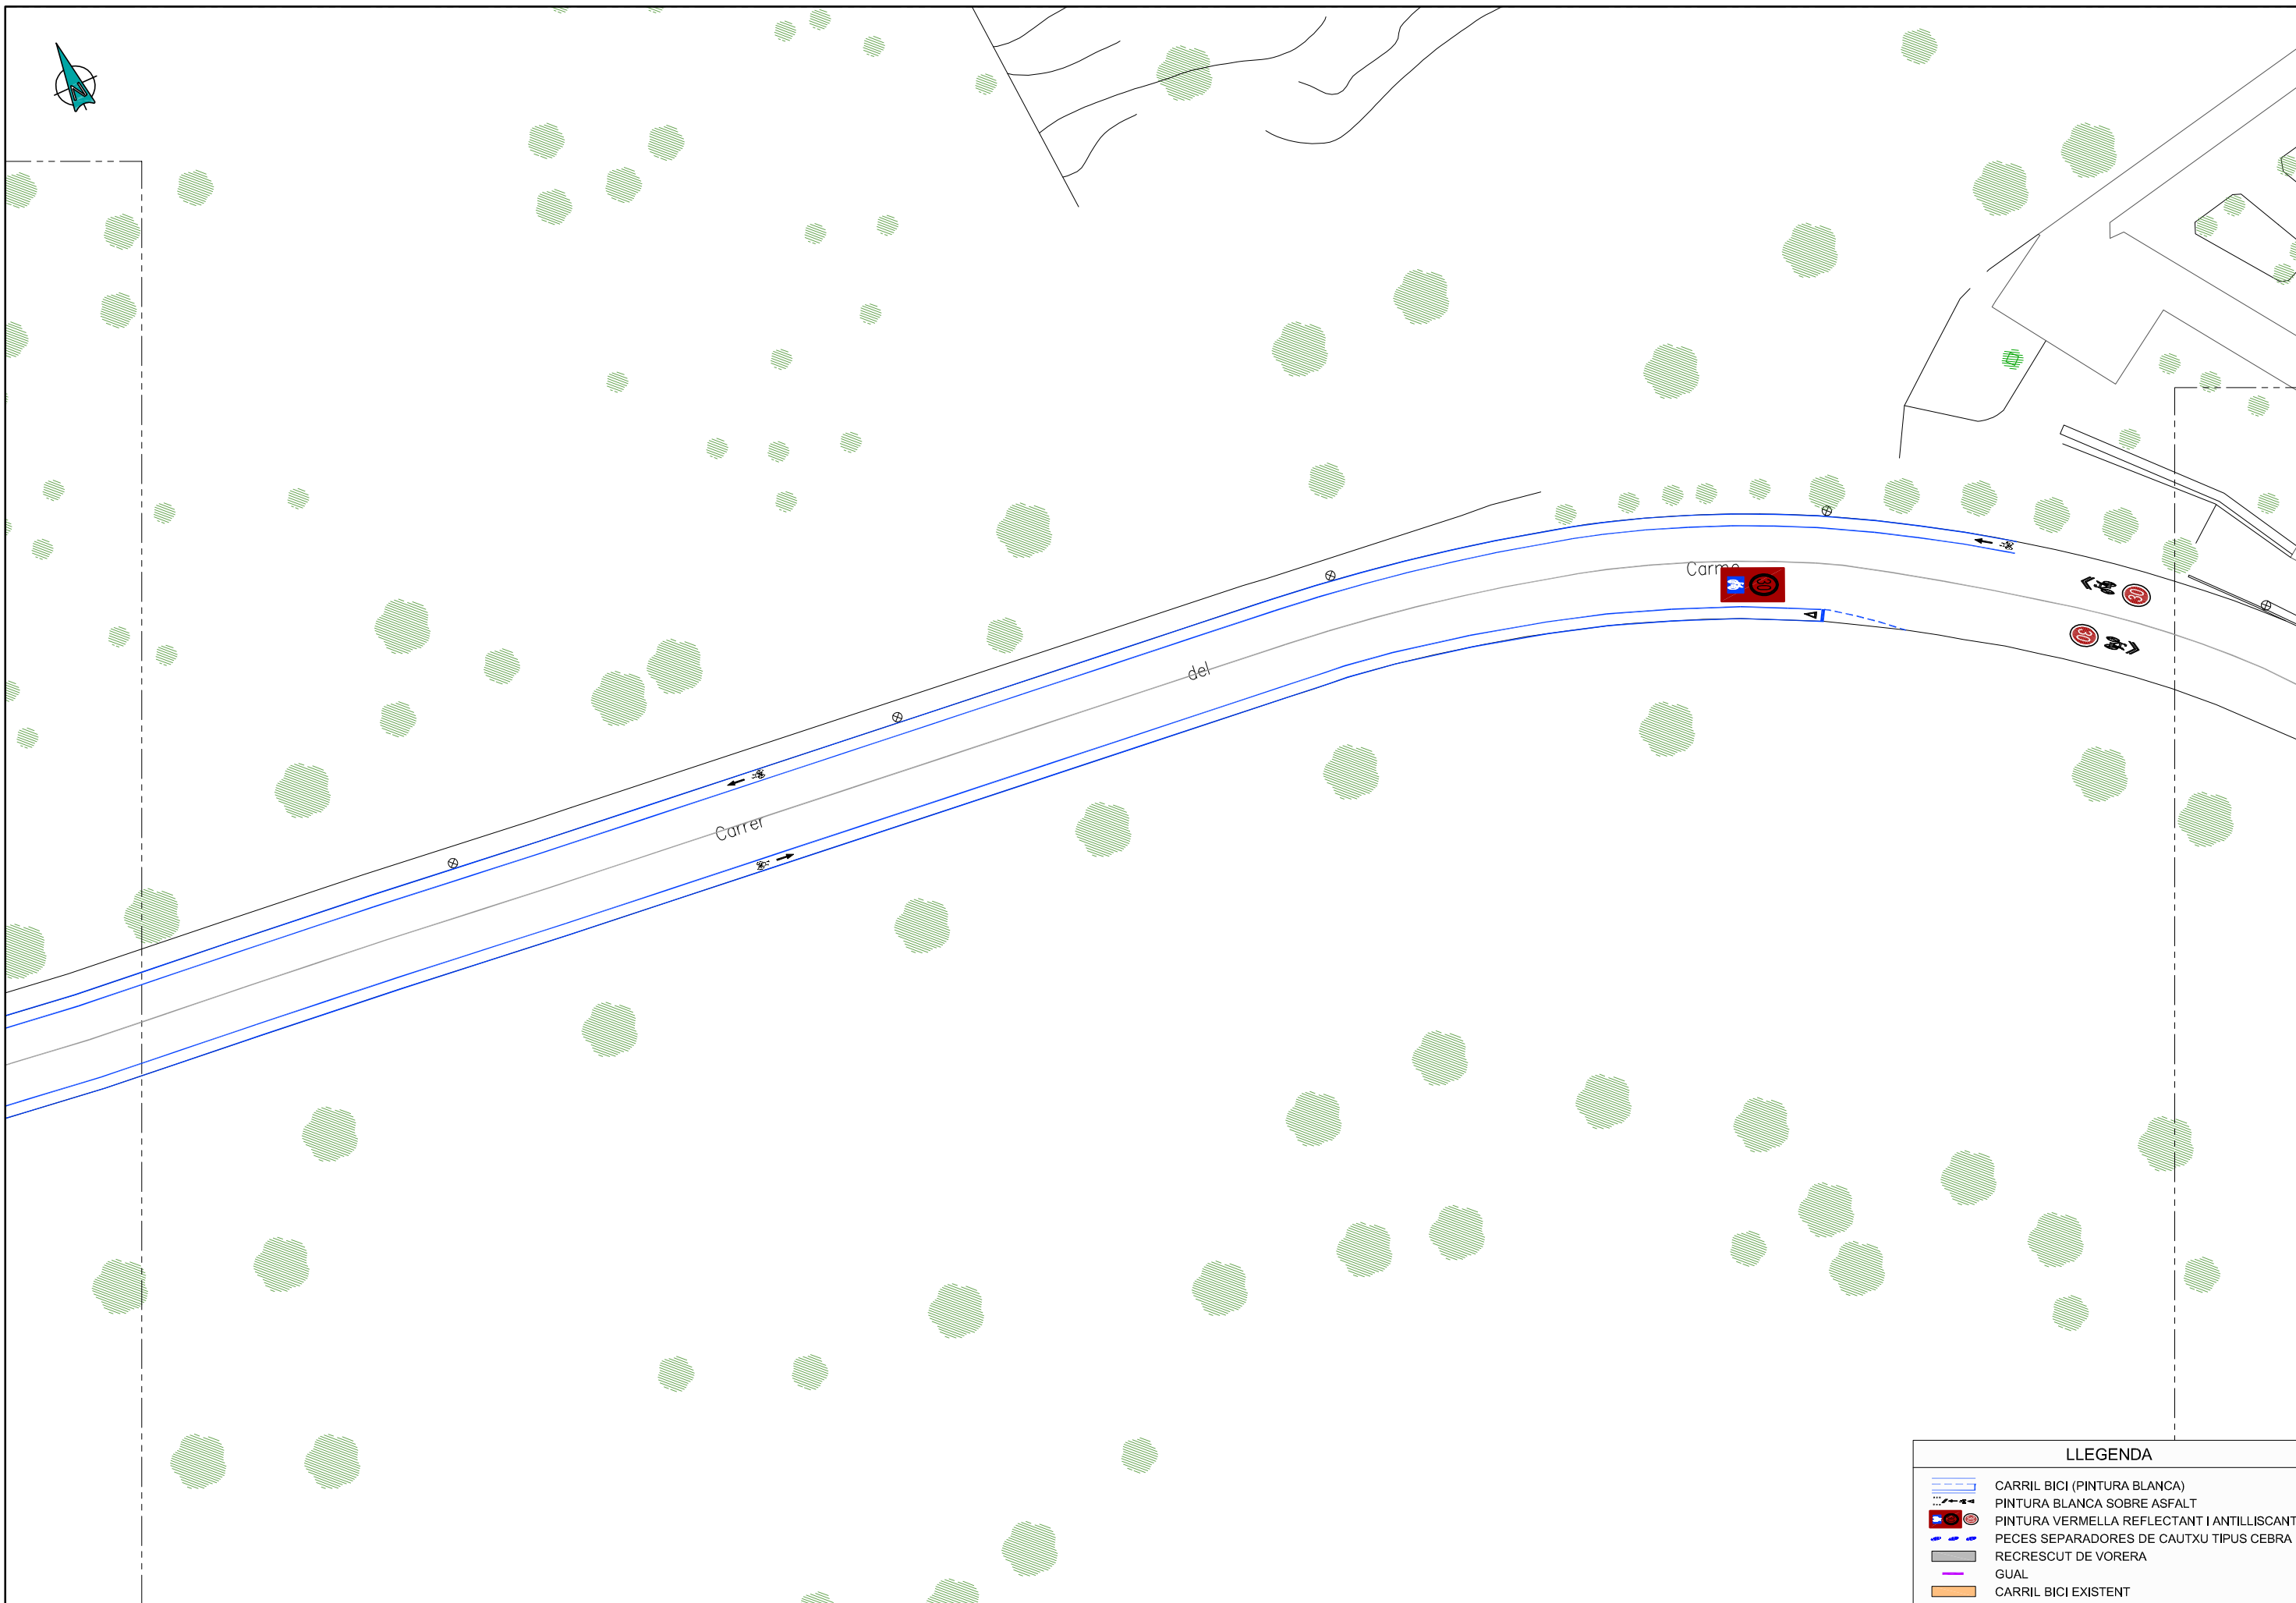





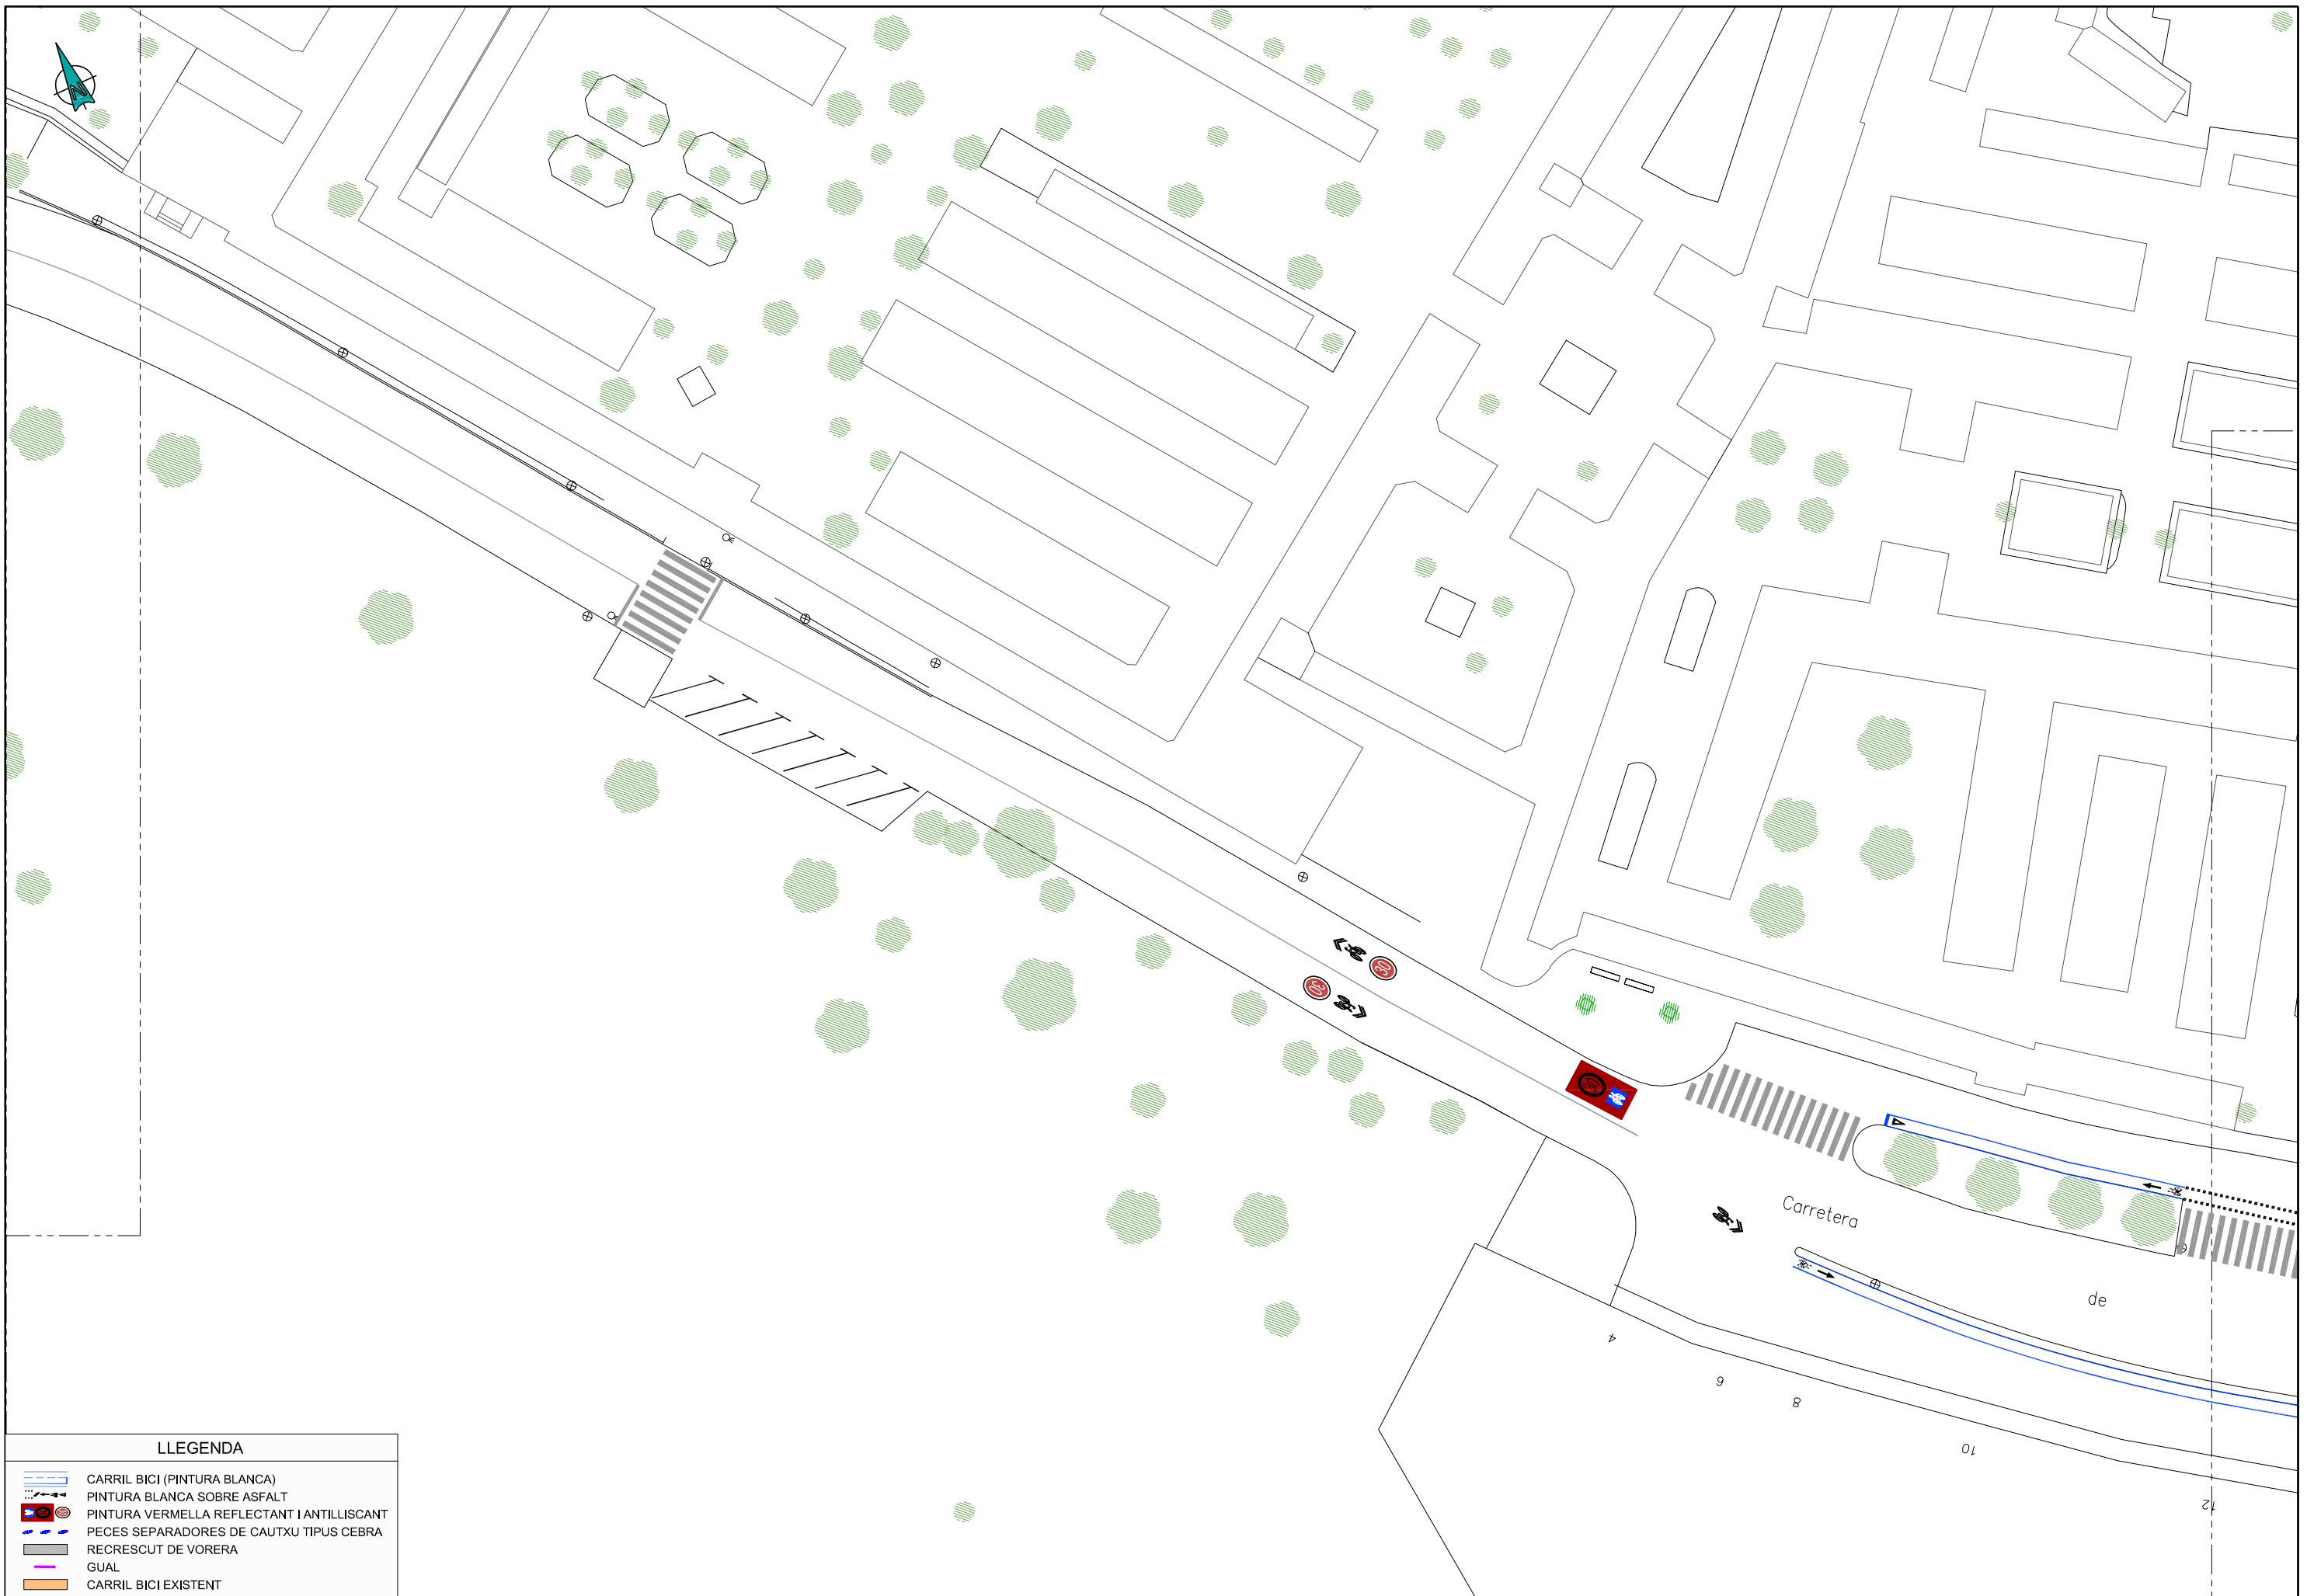
LLEGENDA	
	CARRIL BICI (PINTURA BLANCA)
	PINTURA BLANCA SOBRE ASFALT
	PINTURA VERMELLA REFLECTANT I ANTILLISCANT
	PECES SEPARADORES DE CAUTXU TIPUS CEBRA
	RECRESCUT DE VORERA
	GUAL
	CARRIL BICI EXISTENT



LLEGENDA	
	CARRIL BICI (PINTURA BLANCA)
	PINTURA BLANCA SOBRE ASFALT
	PINTURA VERMELLA REFLECTANT I ANTILISCANT
	PECES SEPARADORES DE CAUTXU TIPUS CEBRA
	RECRESCUT DE VORERA
	GUAL
	CARRIL BICI EXISTENT



LLEGENDA

-  CARRIL BICI (PINTURA BLANCA)
-  PINTURA BLANCA SOBRE ASFALT
-  PINTURA VERMELLA REFLECTANT I ANTILLISCANT
-  PECES SEPARADORES DE CAUTXU TIPUS CEBRA
-  RECRESQUIT DE VORERA
-  GUAL
-  CARRIL BICI EXISTENT




Realitzat per **assessoria d'infraestructures i mobilitat**

Títol: **MILLORA: DEFINICIÓ A NIVELL D'ESTUDI PREVI DELS CARRILS BICI**

Data: **SETEMBRE 2013**

Escala: **E: 1 / 500**

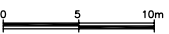








Títol del plànol: **CARRER DEL CARME**

Núm. plànol: **6**
 Núm. full: **4 de 5**



LLEGENDA

-  CARRIL BICI (PINTURA BLANCA)
-  PINTURA BLANCA SOBRE ASFALT
-  PINTURA VERMELLA REFLECTANT I ANTILLISCANT
-  PECES SEPARADORES DE CAUTXU TIPUS CEBRA
-  RECRESQUIT DE VORERA
-  GUAL
-  CARRIL BICI EXISTENT




Realitzat per **assessoria d'infraestructures i mobilitat**

Títol: **MILLORA: DEFINICIÓ A NIVELL D'ESTUDI PREVI DELS CARRILS BICI**

Data: **SETEMBRE 2013**

Escala: **E: 1 / 500**

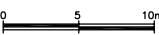

Títol del plànol: **CARRER DEL CARME**

Núm. plànol: **6**
 Núm. full: **5 de 5**