








LLEGENDA


-  CARRIL BICI (PINTURA BLANCA)
-  PINTURA BLANCA SOBRE ASFALT
-  PINTURA VERMELLA REFLECTANT I ANTILLISCANT
-  PECES SEPARADORES DE CAUTXU TIPUS CEBRA
-  RECRESQUIT DE VORERA
-  GUAL
-  CARRIL BICI EXISTENT

 

Realitzat per  assessoria d'infraestructures i mobilitat


Títol: MILLORA: DEFINICIÓ A NIVELL D'ESTUDI PREVI DELS CARRILS BICI

Data: SETEMBRE 2013

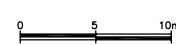Escala: E: 1 / 500 


Títol del plànol: CARRER SANTA EUGÈNIA

Núm. plànol: 5
Núm. full: 1 de 3

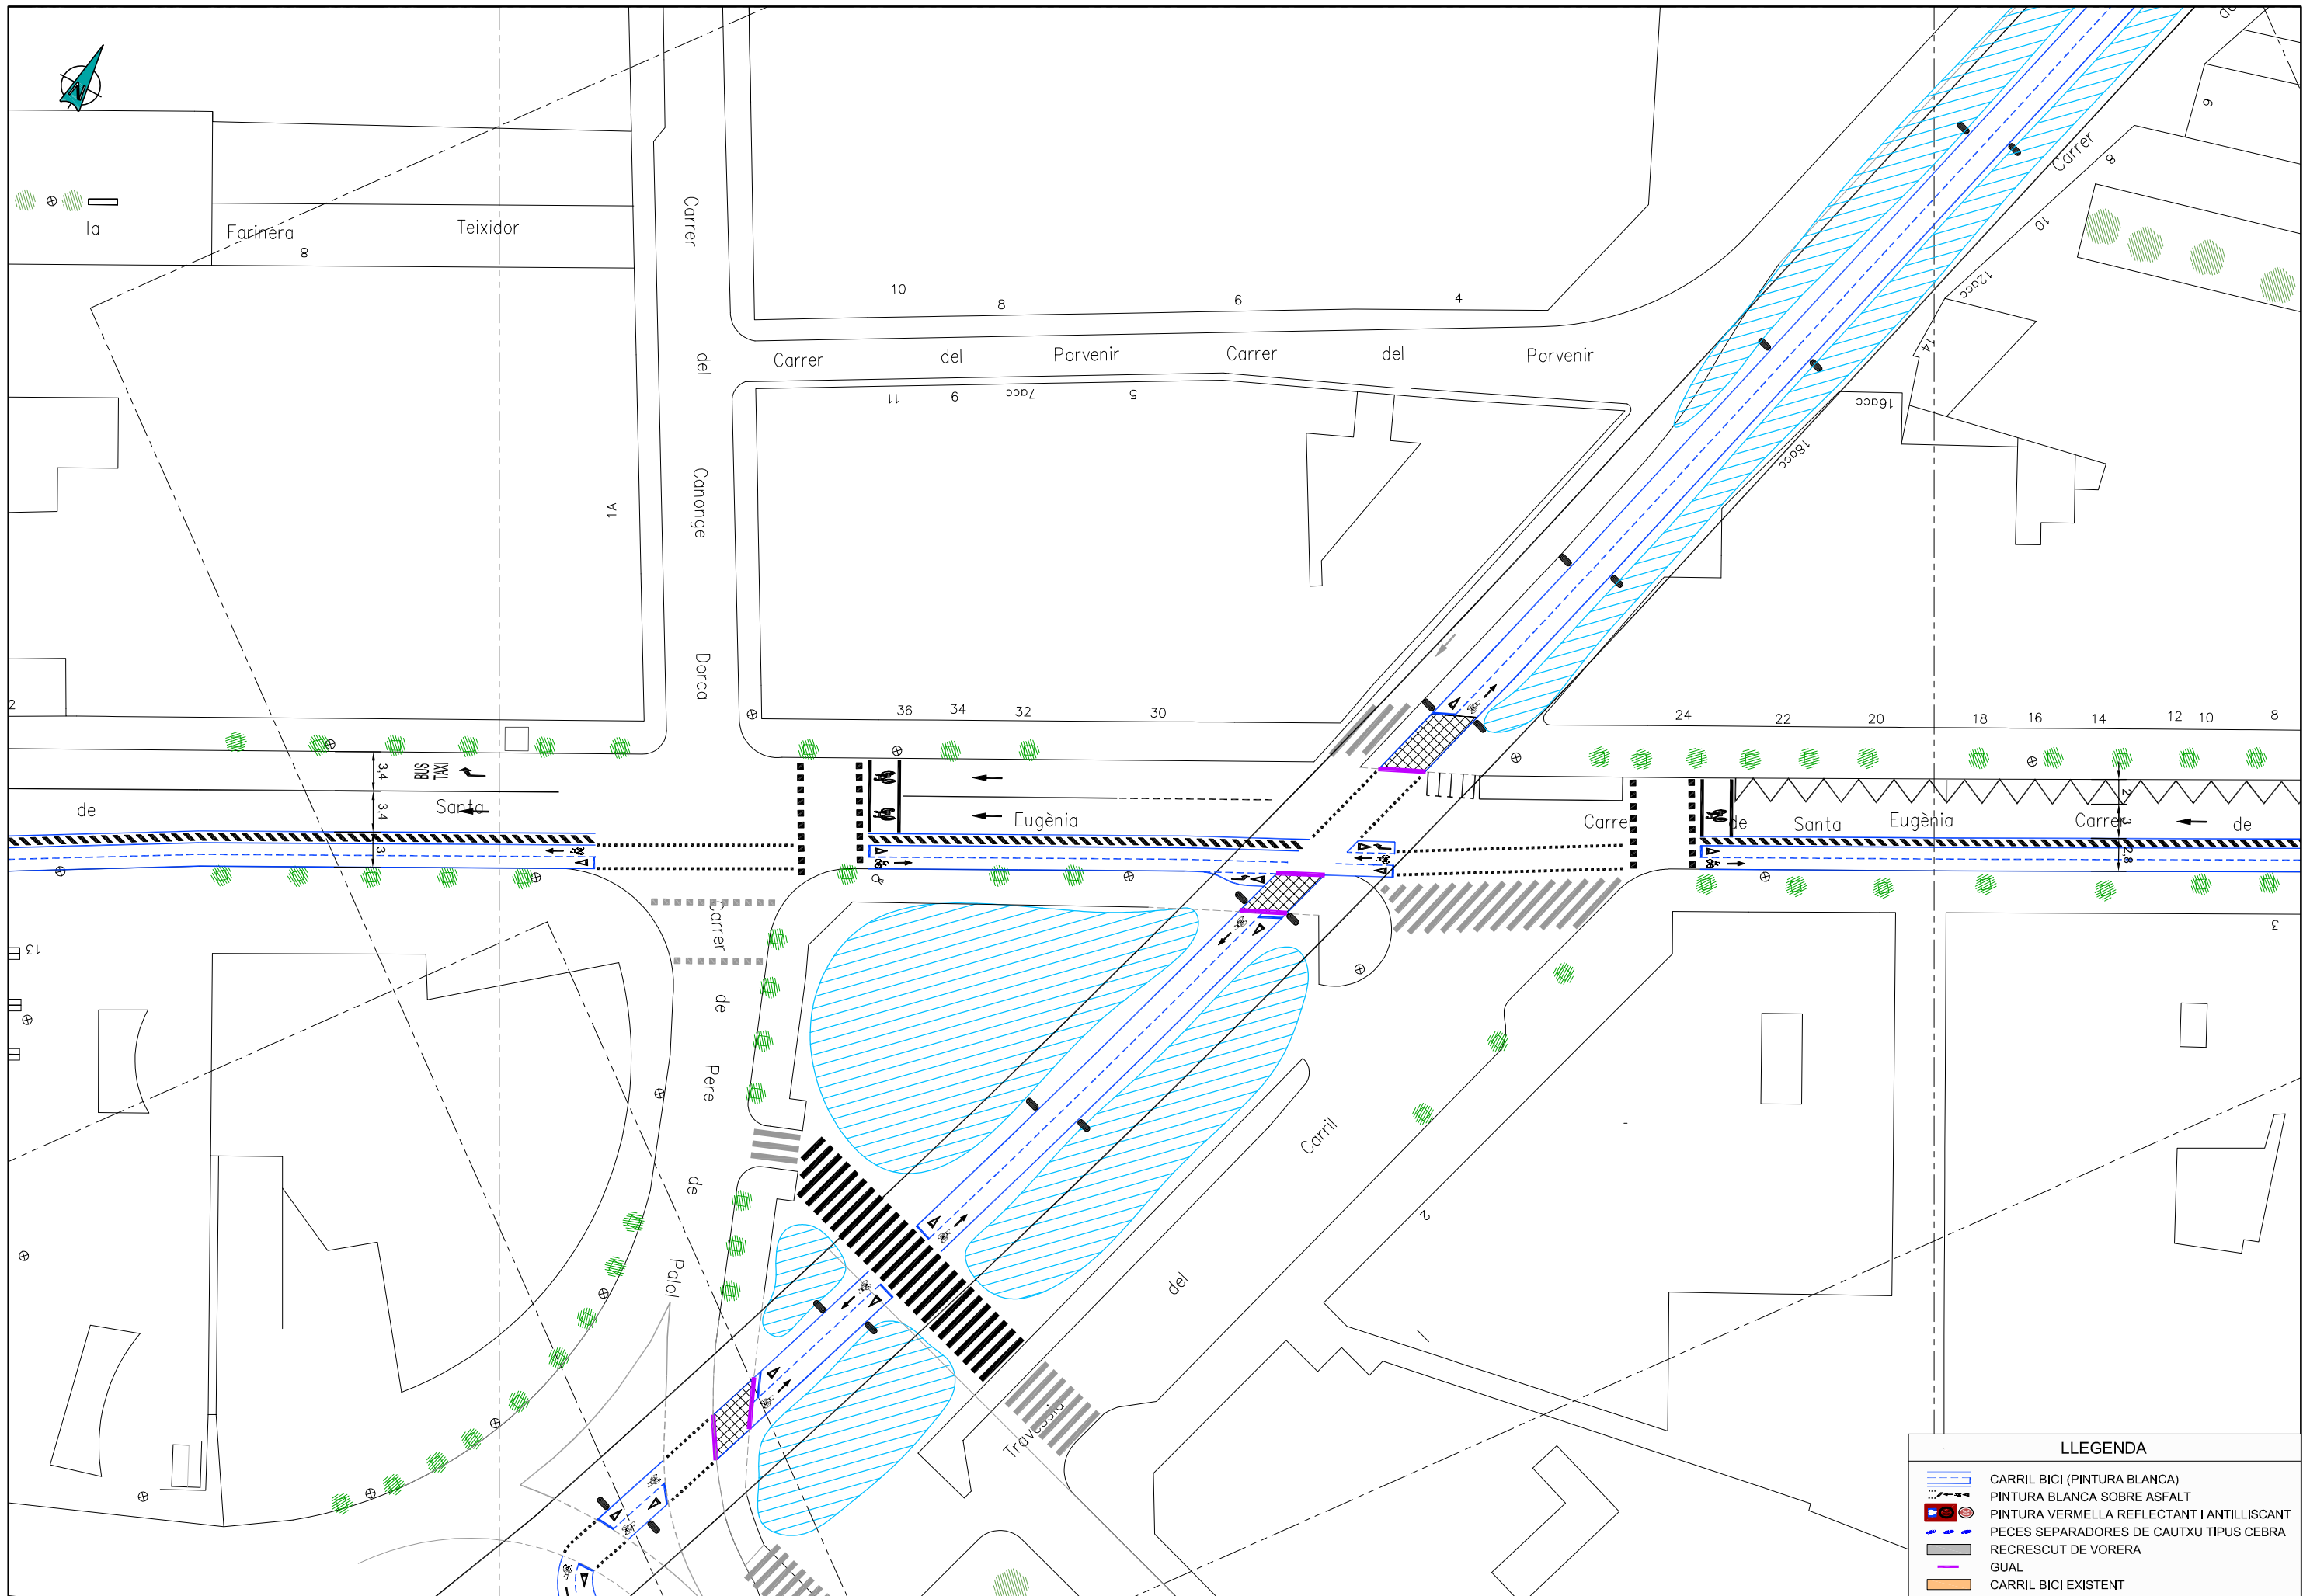

LLEENDA

	CARRIL BICI (PINTURA BLANCA)
	PINTURA BLANCA SOBRE ASFALT
	PINTURA VERMELLA REFLECTANT I ANTILISCANT
	PECES SEPARADORES DE CAUTXU TIPUS CEBRA
	RECRESCUT DE VORERA
	GUAL
	CARRIL BICI EXISTENT

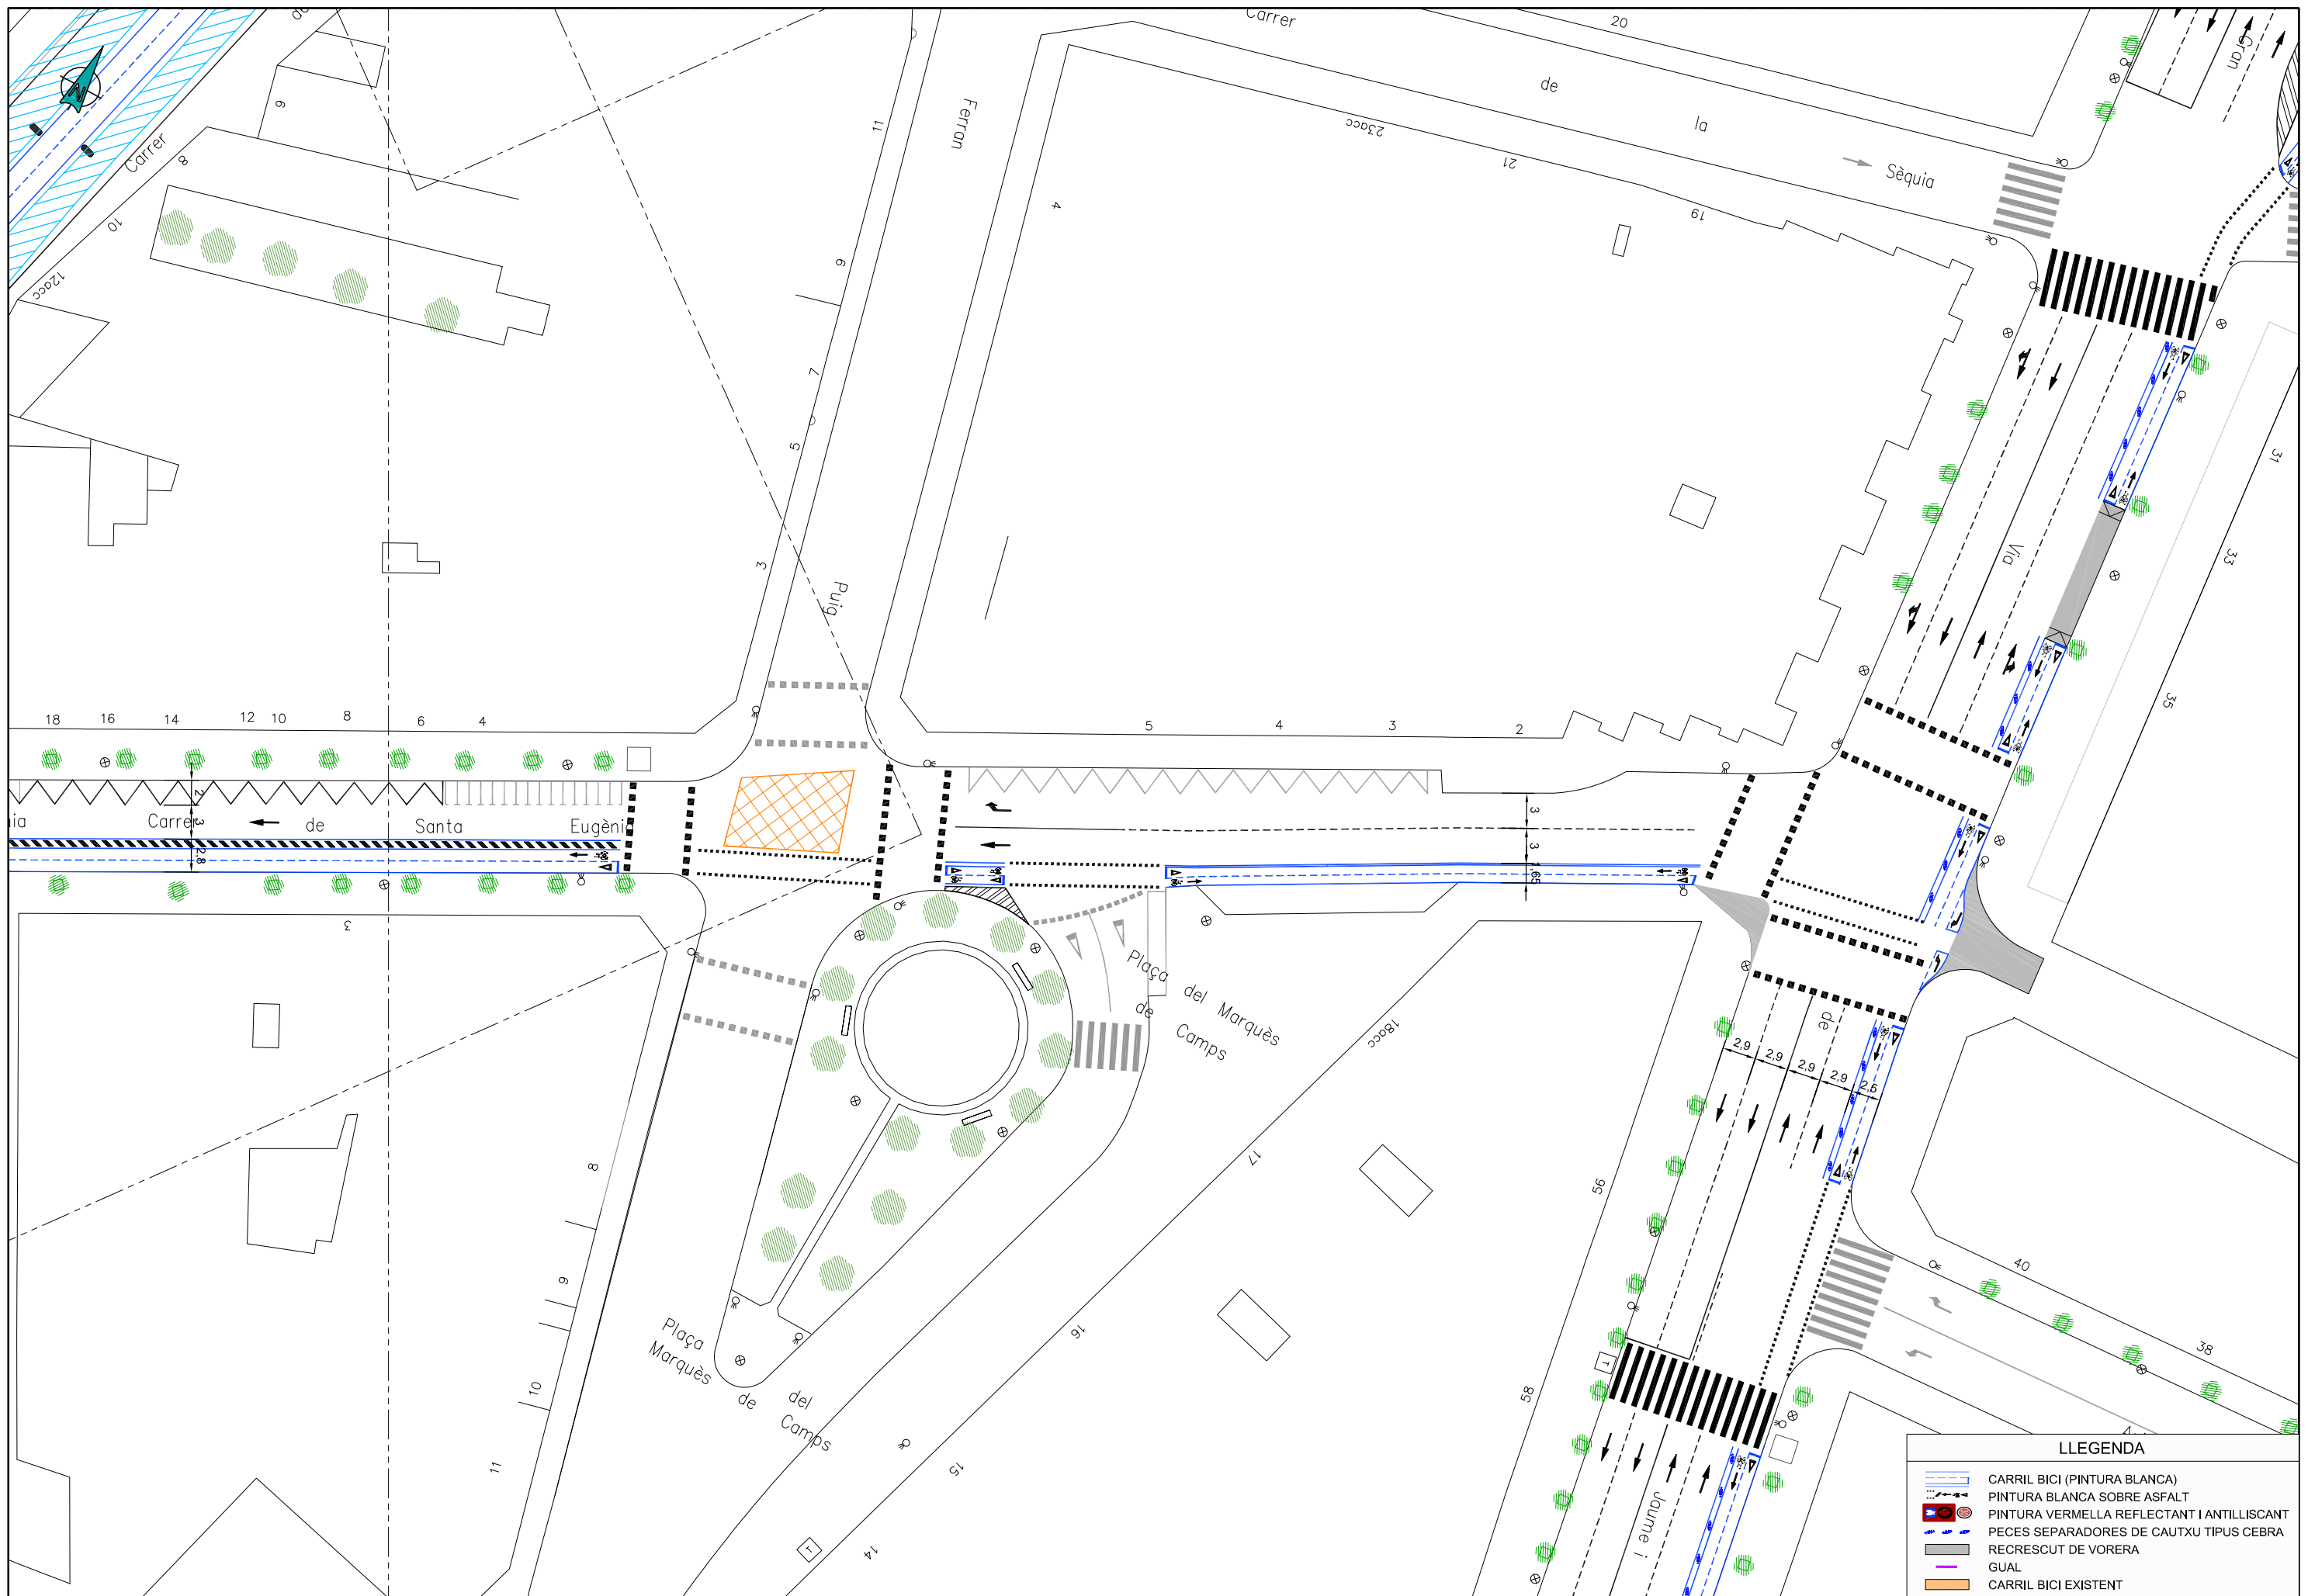

LLEENDA

	CARRIL BICI (PINTURA BLANCA)
	PINTURA BLANCA SOBRE ASFALT
	PINTURA VERMELLA REFLECTANT I ANTILISCANT
	PECES SEPARADORES DE CAUTXU TIPUS CEBRA
	RECRESCUT DE VORERA
	GUAL
	CARRIL BICI EXISTENT