



LLEGENDA	
	CARRIL BICI (PINTURA BLANCA)
	PINTURA BLANCA SOBRE ASFALT
	PINTURA VERMELLA REFLECTANT I ANTILLISCANT
	PECES SEPARADORS DE CAUTXU TIPUS CEBRA
	RECRESCUT DE VORERA
	GUAL
	CARRIL BICI EXISTENT

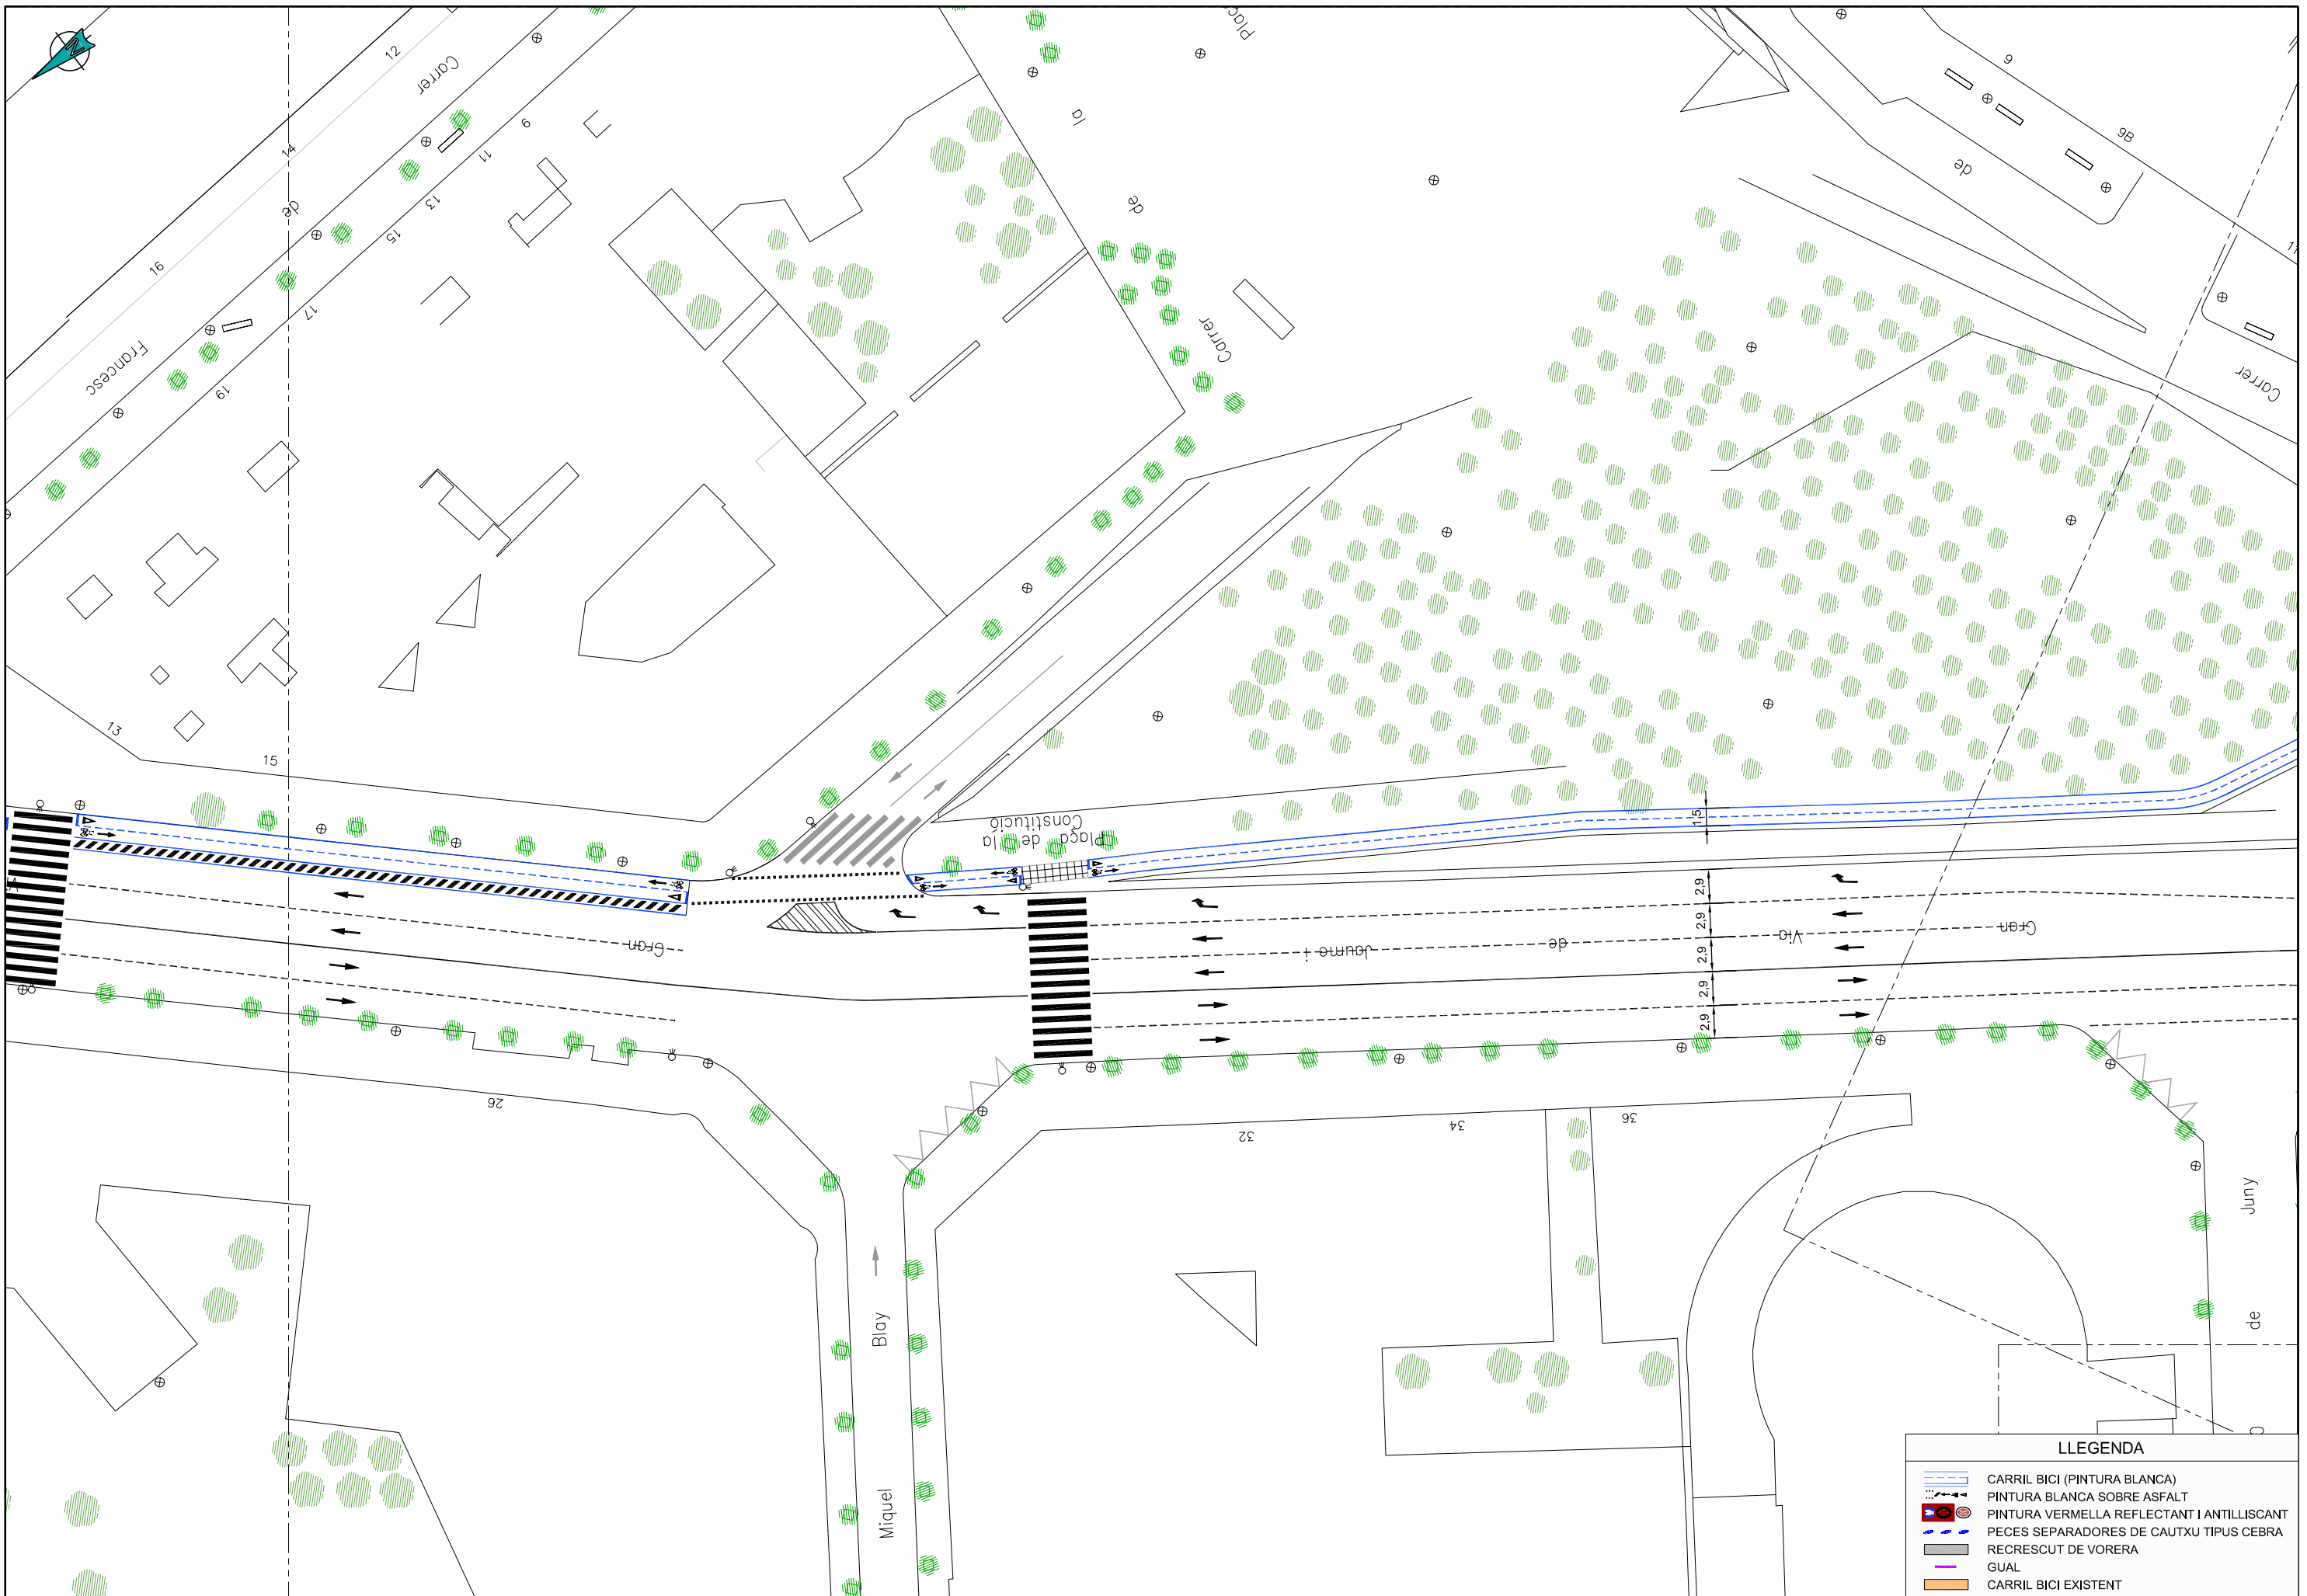


LLEGENDA

	CARRIL BICI (PINTURA BLANCA)
	PINTURA BLANCA SOBRE ASFALT
	PINTURA VERMELLA REFLECTANT I ANTILLISCANT
	PECES SEPARADORES DE CAUTXU TIPUS CEBRA
	RECRESCUT DE VORERA
	GUAL
	CARRIL BICI EXISTENT

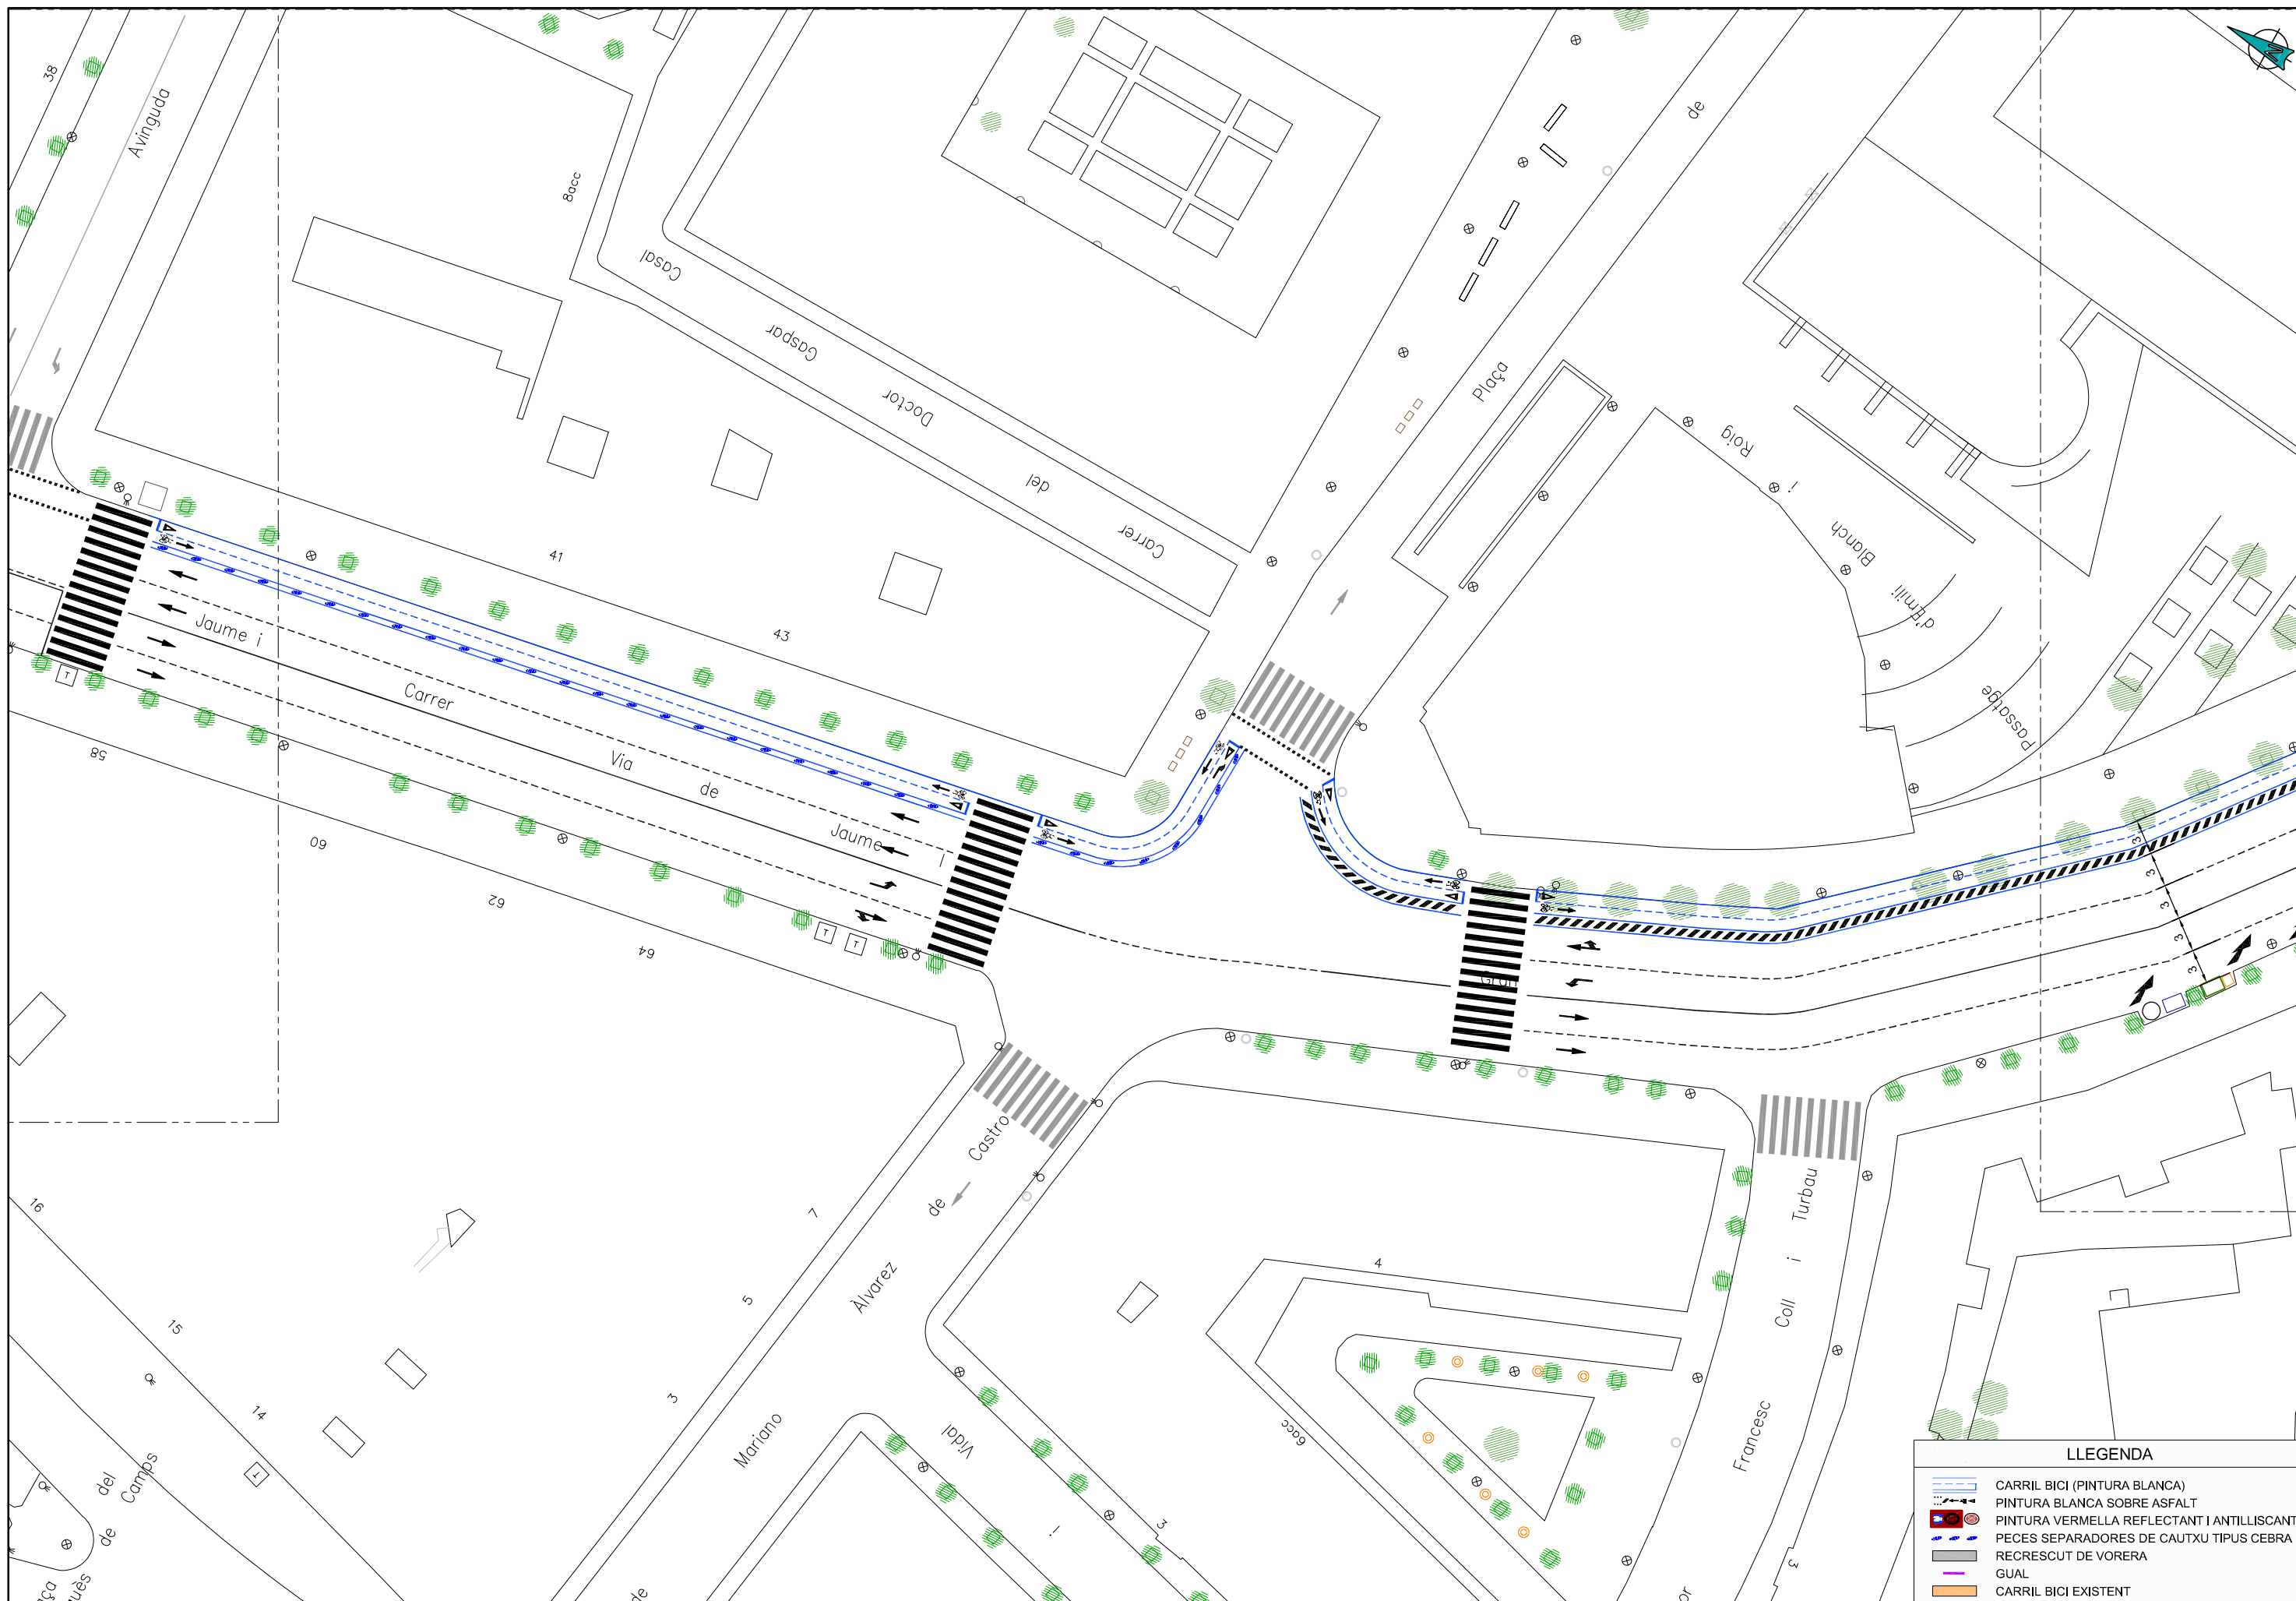

LLEENDA

- CARRIL BICI (PINTURA BLANCA)
- PINTURA BLANCA SOBRE ASFALT
- PINTURA VERMELLA REFLECTANT I ANTIL·LISCANT
- PECES SEPARADORS DE CAUTXU TIPUS CEBRA
- RECRESQUIT DE VORERA
- GUAL
- CARRIL BICI EXISTENT

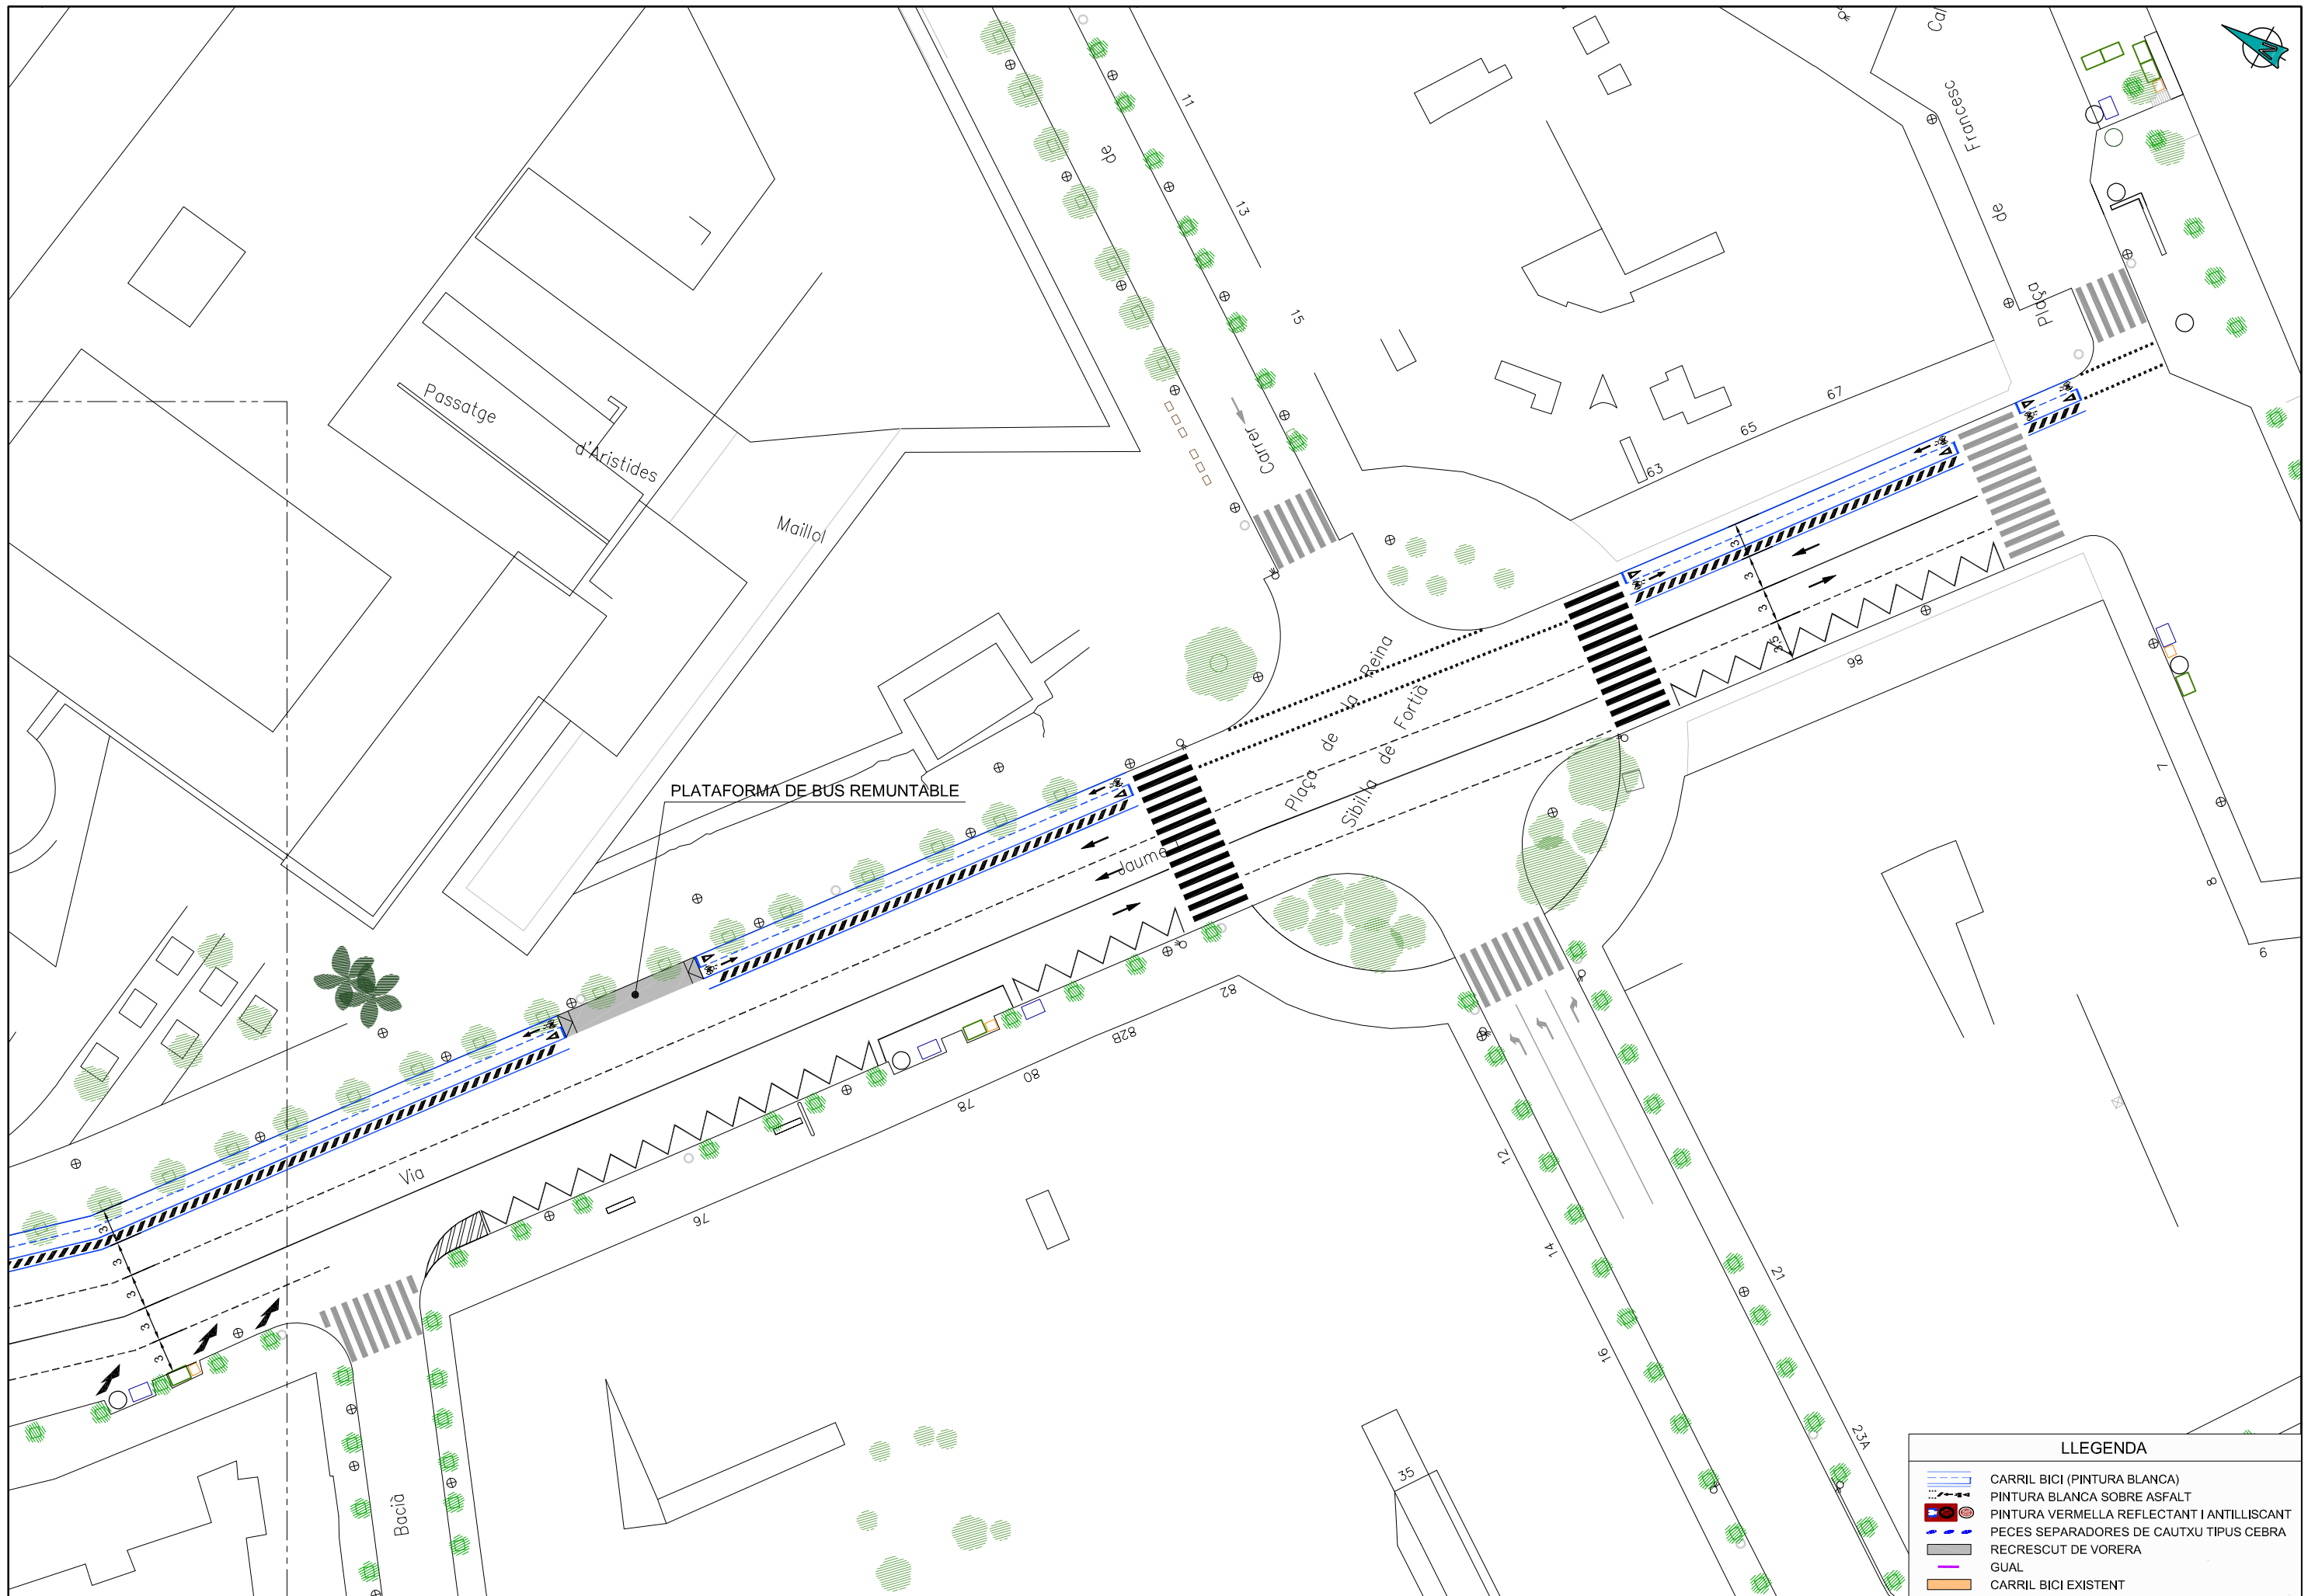

LLEGENDA	
	CARRIL BICI (PINTURA BLANCA)
	PINTURA BLANCA SOBRE ASFALT
	PINTURA VERMELLA REFLECTANT I ANTIL·LISCANT
	PECES SEPARADORES DE CAUTXU TIPUS CEBRA
	RECRESQUIT DE VORERA
	GUAL
	CARRIL BICI EXISTENT